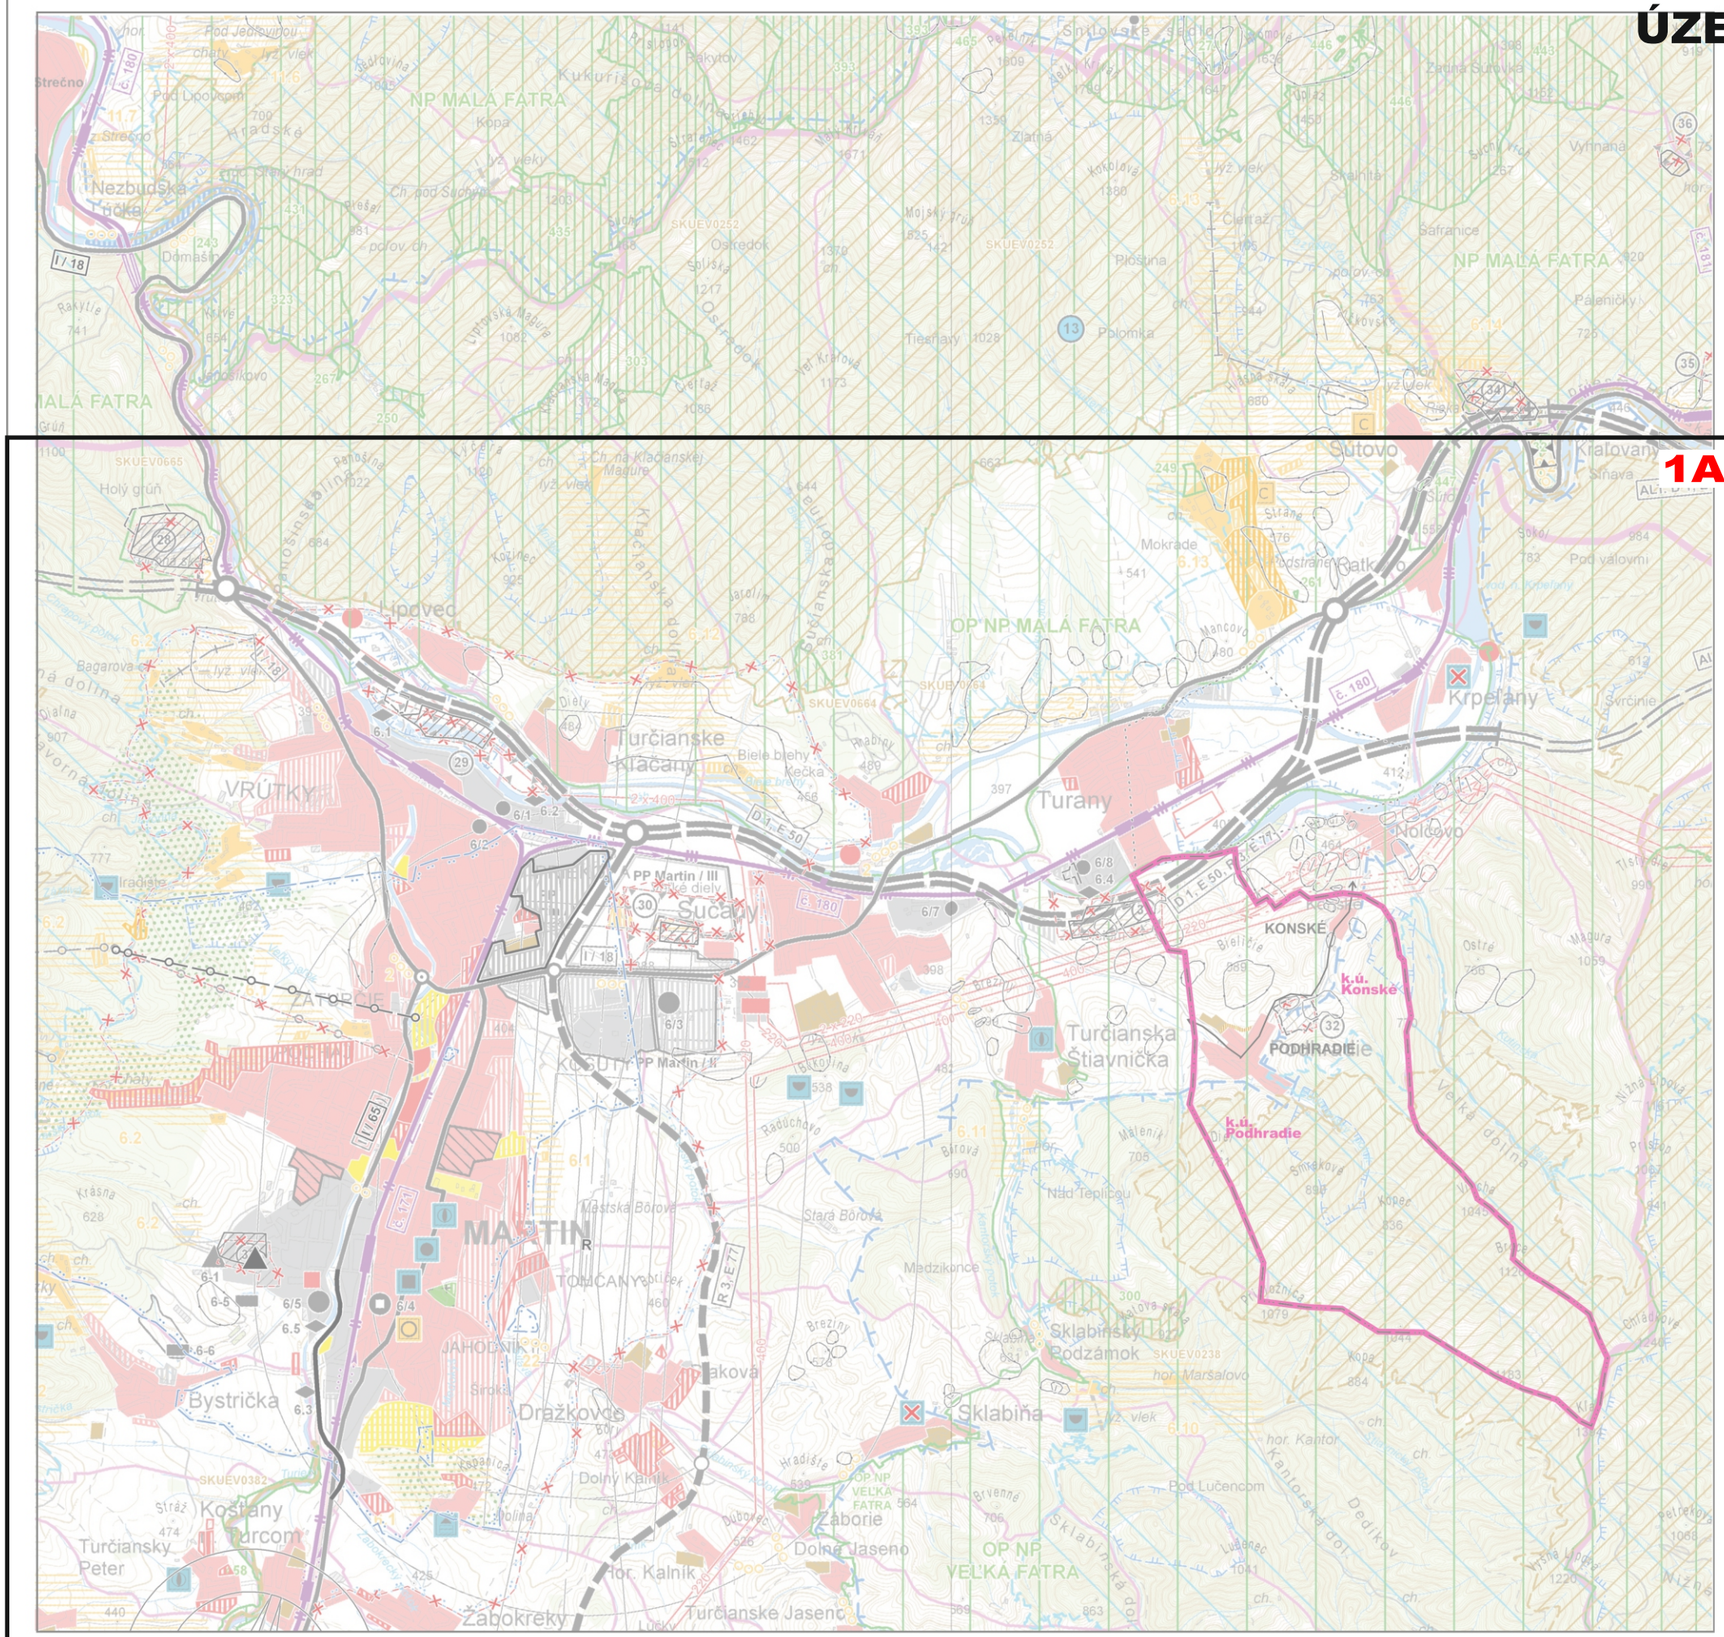
Výkres č.1

ŠIRŠIE VZŤAHY

M 1 : 50 000

ÚZEMNÝ PLÁN OBCE PODHRADIE

ZMENY A DOPLNKY č.1


1A
NP MALÁ FATRA
OP NP MALÁ FATRA
OP NP VEĽKÁ FATRA
Strečno
Nezbudská Lúčka
Holý grúň
Lipovec
VRÚTKY
Turčianske Kľačany
Turany
Krpeľany
Sútovo
Kláštorisko
Mokradě
Ch. na Kľačianskej Magure
Ch. pod Suchou
Ostredok
Paloma
Tiesňavy
Zlatná
Kukuričná dolina
Kopa
Hradské
Domašín
Zádomašínsky
Pod Jedľovinou
Pod Lúčkom
Pod Vápenicou
Bagarova
Dlhá dolina
Dielky
Biele bliny
Kečka
Sučany
PP Martin / III
PP Martin / IV
ZÁTURSKÉ
Iradie
Kláštorné
MARTIN
TOMČANY
JAHODNÁ
Bystrička
Dražkovce
Kostany
Turčiansky Peter
Turčianske Jasenie
Žabokreky
Sklabiňa
Sklabinský Podzámok
Záborie
Dolné Jaseno
Hor. Kalník
Dolný Kalník
Madzikonce
Nad Teplicou
Stará Borová
Mestská Borová
Turčianska Štiavnička
KONSKÉ
PODHRADIE
k.ú. Konské
k.ú. Podhradie
Nolčovo
Kňazovce
Svrčinie
Pod válovmi
Pod Lučencom
Kantorská dol.
Dedíkov
Sklabinská dol.
Veľká dolina
Ostré
Magura
Výhňana
Zlatná Studňa
Šafranice
Paleničky
Skalitá
Plosina
Tiesňavy
Kováčová
Kopec
Brezina
Hradište
Kňazovská
Ch. pod Kňazovskou
Ch. pod Kňazovskou Magurou
Ch. pod Kňazovskou Magurou
Ch. pod Kňazovskou Magur

ÚZEMNÝ PLÁN OBCE PODHRADIE
ZMENY A DOPLNKY č.1

ZOZNAM RIEŠENÝCH LOKALÍT

- (1.1) Lokalita Do chotára
- (1.2) Hospodársky dvor
- (1.3) Rozšírenie cintorína
- (1.4) Lokalita na ul. Mierová
- (1.5) Lokalita Vráče
- (1.6) Lokalita Podrybníky
- (1.7) Cyklotrasa + oddychové miesto
- (1.8) Doplnenie regulatívov na funkčnej ploche AG

ÚZEMNÝ PLÁN OBCE PODHRADIE

ZMENY A DOPLNKY č.1

LEGENDA

LEGENDA VÚC ŽSK

STAV	NÁVRH	VÝHĽAD	
			HRANICA RIEŠENÉHO ÚZEMIA
			HRANICA OKRESU
			HRANICA KATASTRÁLNEHO ÚZEMIA
			OBYTNÉ PLOCHY A PLOCHY OV
			PLOCHY PRIEMYSELNEJ VÝROBY, SKLADOV
			PRIEMYSELNÉ PARKY
			ZARIADENIA POĽNOHOSPDÁRSKEJ VÝROBY
			PLOCHY ŠPORTOVÝCH ZARIADENÍ
			PLOCHY REKREÁCIE A TURIZMU
			REKREAČNÝ PRIESTOR VYŠŠIEHO VÝZNAMU PRE DYNAMICKÉ AKTIVITY
			PLOCHY VÝZNAMNEJ ZELENE A CINTORÍNOV
			PLOCHY LESOPARKOV
			KÚPEĽNÉ ÚZEMIE
			PLOCHY OSOBITNÉHO URČENIA
			SVAHOVÉ DEFORMÁCIE
			CHRÁNENÉ LOŽISKOVÉ ÚZEMIE
			DOBÝVACÍ PRIESTOR LOŽÍSK NERASTNÝCH SUROVÍN
			LOŽISKO NEVYHRADENÉHO NERASTU
			PRIESKUMNÉ ÚZEMIE
			LOŽISKO RAŠELINY
			DIAĽNICA S MIMOÚROVŇOVOU KRIŽOVATKOU
			RÝCHLOSTNÁ KOMUNIKÁCIA S MIMOÚROVŇOVOU KRIŽOVATKOU
			CESTA I. A II. TRIEDY A DIAĽNIČNÝ PRIVÁDZAČ S MIMOÚROVŇOVOU KRIŽOVATKOU
			ÚZEMNÁ REZERVA PRE CESTNÉ KOMUNIKÁCIE S MIMOÚROVŇOVOU KRIŽOVATKOU
			DIAĽNIČNÝ TUNEL
			TUNEL NA RÝCHLOSTNEJ KOMUNIKÁCII
			TUNEL PRE CESTNÚ ÚZEMNÚ REZERVU
			VYSOKORÝCHLOSTNÁ ŽELEZNIČNÁ TRAŤ
			ŽELEZNIČNÁ TRAŤ I. KATEGÓRIE
			ŽELEZNIČNÁ TRAŤ III. KATEGÓRIE
			ELEKTRIFIKÁCIA ŽELEZNIČNEJ TRATE
			ŽELEZNIČNÁ STANICA
			ŽELEZNIČNÁ ZASTÁVKA
			ZRIAĎOVACIA NÁKLADNÁ ŽELEZNIČNÁ STANICA
			TUNEL ŽELEZNIČNÝ, VRT
			REKREAČNÁ VODNÁ DOPRAVA
			REGIONÁLNE LETISKO S ROZVOJOVÝMI MOŽNOSŤAMI
			CIEĽOVÉ MIESTO TURIZMU A CESTOVNÉHO RUCHU
			STREDISKO TURIZMU MEDZINÁRODNÉ, CELOŠTÁTNE
			CYKLOMAGISTRÁLY PODĽA SLOVENSKÉHO CYKLOKLUBU, DOPLNEN´PODĽA ÚPN VÚC
			SEDAĆKOVÁ LANOVKA

STAV	NÁVRH	VÝHĽAD	
			KABÍNKOVÁ LANOVKA
			SKLÁDKA KOMUNÁLNEHO ODPADU REGIONÁLNA , MIESTNA
			SKLÁDKAPRIEMYSELNÉHO ODPADU
			SPALOVŇA ODPADOV
			ODKALISKÁ
			ZDROJ ZNEČISŤOVANIA OVZDUŠIA VEĽKÝ, STREDNÝ
			ZDROJ ZNEČISŤOVANIA VOD
			VODNÁ, VODÁRENSKÁ NÁDRŽ
			HRANICA CHRÁNENEJ VODOHOSPO-DÁRSKEJ OBLASTI
			PHO ZDROJOV PITNÝCH VOD I °
			PHO ZDROJOV PITNÝCH VOD II°
			PHO ZDROJOV PITNÝCH VOD II° POVODIE VODÁRENSKÉHO TOKU
			OP I° PRÍRODNÝCH LIEČIVÝCH ZDROJOV A PRÍRODNÝCH MINERÁLNYCH ZDROJOV
			OP II° PRÍRODNÝCH LIEČIVÝCH ZDROJOV A PRÍRODNÝCH MINERÁLNYCH ZDROJOV
			OP III° PRÍRODNÝCH LIEČIVÝCH ZDROJOV A PRÍRODNÝCH MINERÁLNYCH ZDROJOV
			MALOPLOŠNÉ CHRÁNENÉ ÚZEMIE ZÓNA A- V. STUPEŇ OCHRANY
			MALOPLOŠNÉ CHRÁNENÉ ÚZEMIE ZÓNA B - IV. STUPEŇ OCHRANY
			MALOPLOŠNÉ CHRÁNENÉ ÚZEMIE ZÓNA C - III. STUPEŇ OCHRANY
			NAVRHOVANÉ CHRÁNENÉ ÚZEMIE EURÓPSKEHO VÝZNAMU NATURA 2000
			VEĽKOPLOŠNE CHRÁNENÉ ÚZEMIE ZÓNA A- V. STUPEŇ OCHRANY
			VEĽKOPLOŠNE CHRÁNENÉ ÚZEMIE ZÓNA B - IV. STUPEŇ OCHRANY
			VEĽKOPLOŠNE CHRÁNENÉ ÚZEMIE ZÓNA C - III. STUPEŇ OCHRANY
			VEĽKOPLOŠNE CHRÁNENÉ ÚZEMIE ZÓNA D - II. STUPEŇ OCHRANY
			NAVRHOVANÉ CHRÁNENÉ VTÁČIE ÚZEMIE
			ARCHEOLOGICKÁ LOKALITA
			LOKALITA SVETOVÉHO KULTÚRNEHO DEDIČSTVA
			MESTSKÁ PAMIATKOVÁ REZERVÁCIA
			PAMIATKOVÁ REZERVÁCIA ĽUDOVEJ ARCHITEKTÚRY
			PAMIATKOVÁ ZÓNA
			SKANZEN (EXPOZÍCIA ĽUDOVEJ ARCHITEKTÚRY V PRÍRODE)
			HISTORICKÁ ZELEŇ (PAMIATKOVO CHRÁNENÉ PARKY)
			VÝZNAMNÁ NÁRODNÁ KULTÚRNA PAMIATKA
			ELEKTRICKÉ VEDENIE ZVN 400 KV, VVN 220 KV
			ELEKTRÁREŇ TEPELNÁ, VODNÁ
			ELEKTRICKÉ STANICE ZVN/VVN
			PLYNOVOD VTL
			JAVY NA ZRUŠENIE, NEPLATNÉ ÚDAJE

STAV	NÁVRH	VÝHĽAD	
			PLYNOFIKOVANÉ SÍDLO
			ČERPACIA STANICA KANALIZÁCIE
			KANALIZÁCIA
			VODOJEM
			PRÍVODNÉ POTRUBIE PITNEJ VODY
			PRAMEŇ
	1.6		ČÍSLO LOKALITY RIEŠENEJ V ZaD č.1

OBEC PODHRADIE

Územný plán obce Podhradie, schválený uznesením Obecného zastupiteľstva v Podhradí
č.12/5/2016 písm. a)
zo dňa 25.04.2016
záväzná časť vyhlásená VZN č. 26/2016
zo dňa 25.04.2016

Ing. Bohuslav Bella
starosta obce

LEGENDA

STAV	NÁVRH	VÝHĽAD	
			HRANICA KATASTRA TRA
			PLOCHA BÝVANIA V RIEŠENOM ÚZEMÍ
			CESTY III.TRIEDY

Ing. arch. Eleonóra HEJZLAROVÁ autorizovaný architekt 1629 AA

SPRACOVANÉ NA PODKLADE ÚPN VÚC ŽK V AKTUÁLNOM ZNENÍ A ÚPN-O PODHRADIE

SPRACOVATEĽ	**ZARTIX, s.r.o.**		
OBSTARÁVATEĽ	**Obec Podhradie**		
ŠIRŠIE VZŤAHY		Číslo výkresu **1**	Číslo paré
HL.RIEŠITEĽ	**Ing.arch. Eleonóra Hejzlarová**	Dátum	Mierka
GRAFICKÉ SPRACOVANIE	**Dávid Sebastián Hejzlar**	10/2023	1 : 50 000