
ÚZEMNÝ PLÁN OBCE PODHRADIE
ZMENY A DOPLNKY č.1
3A

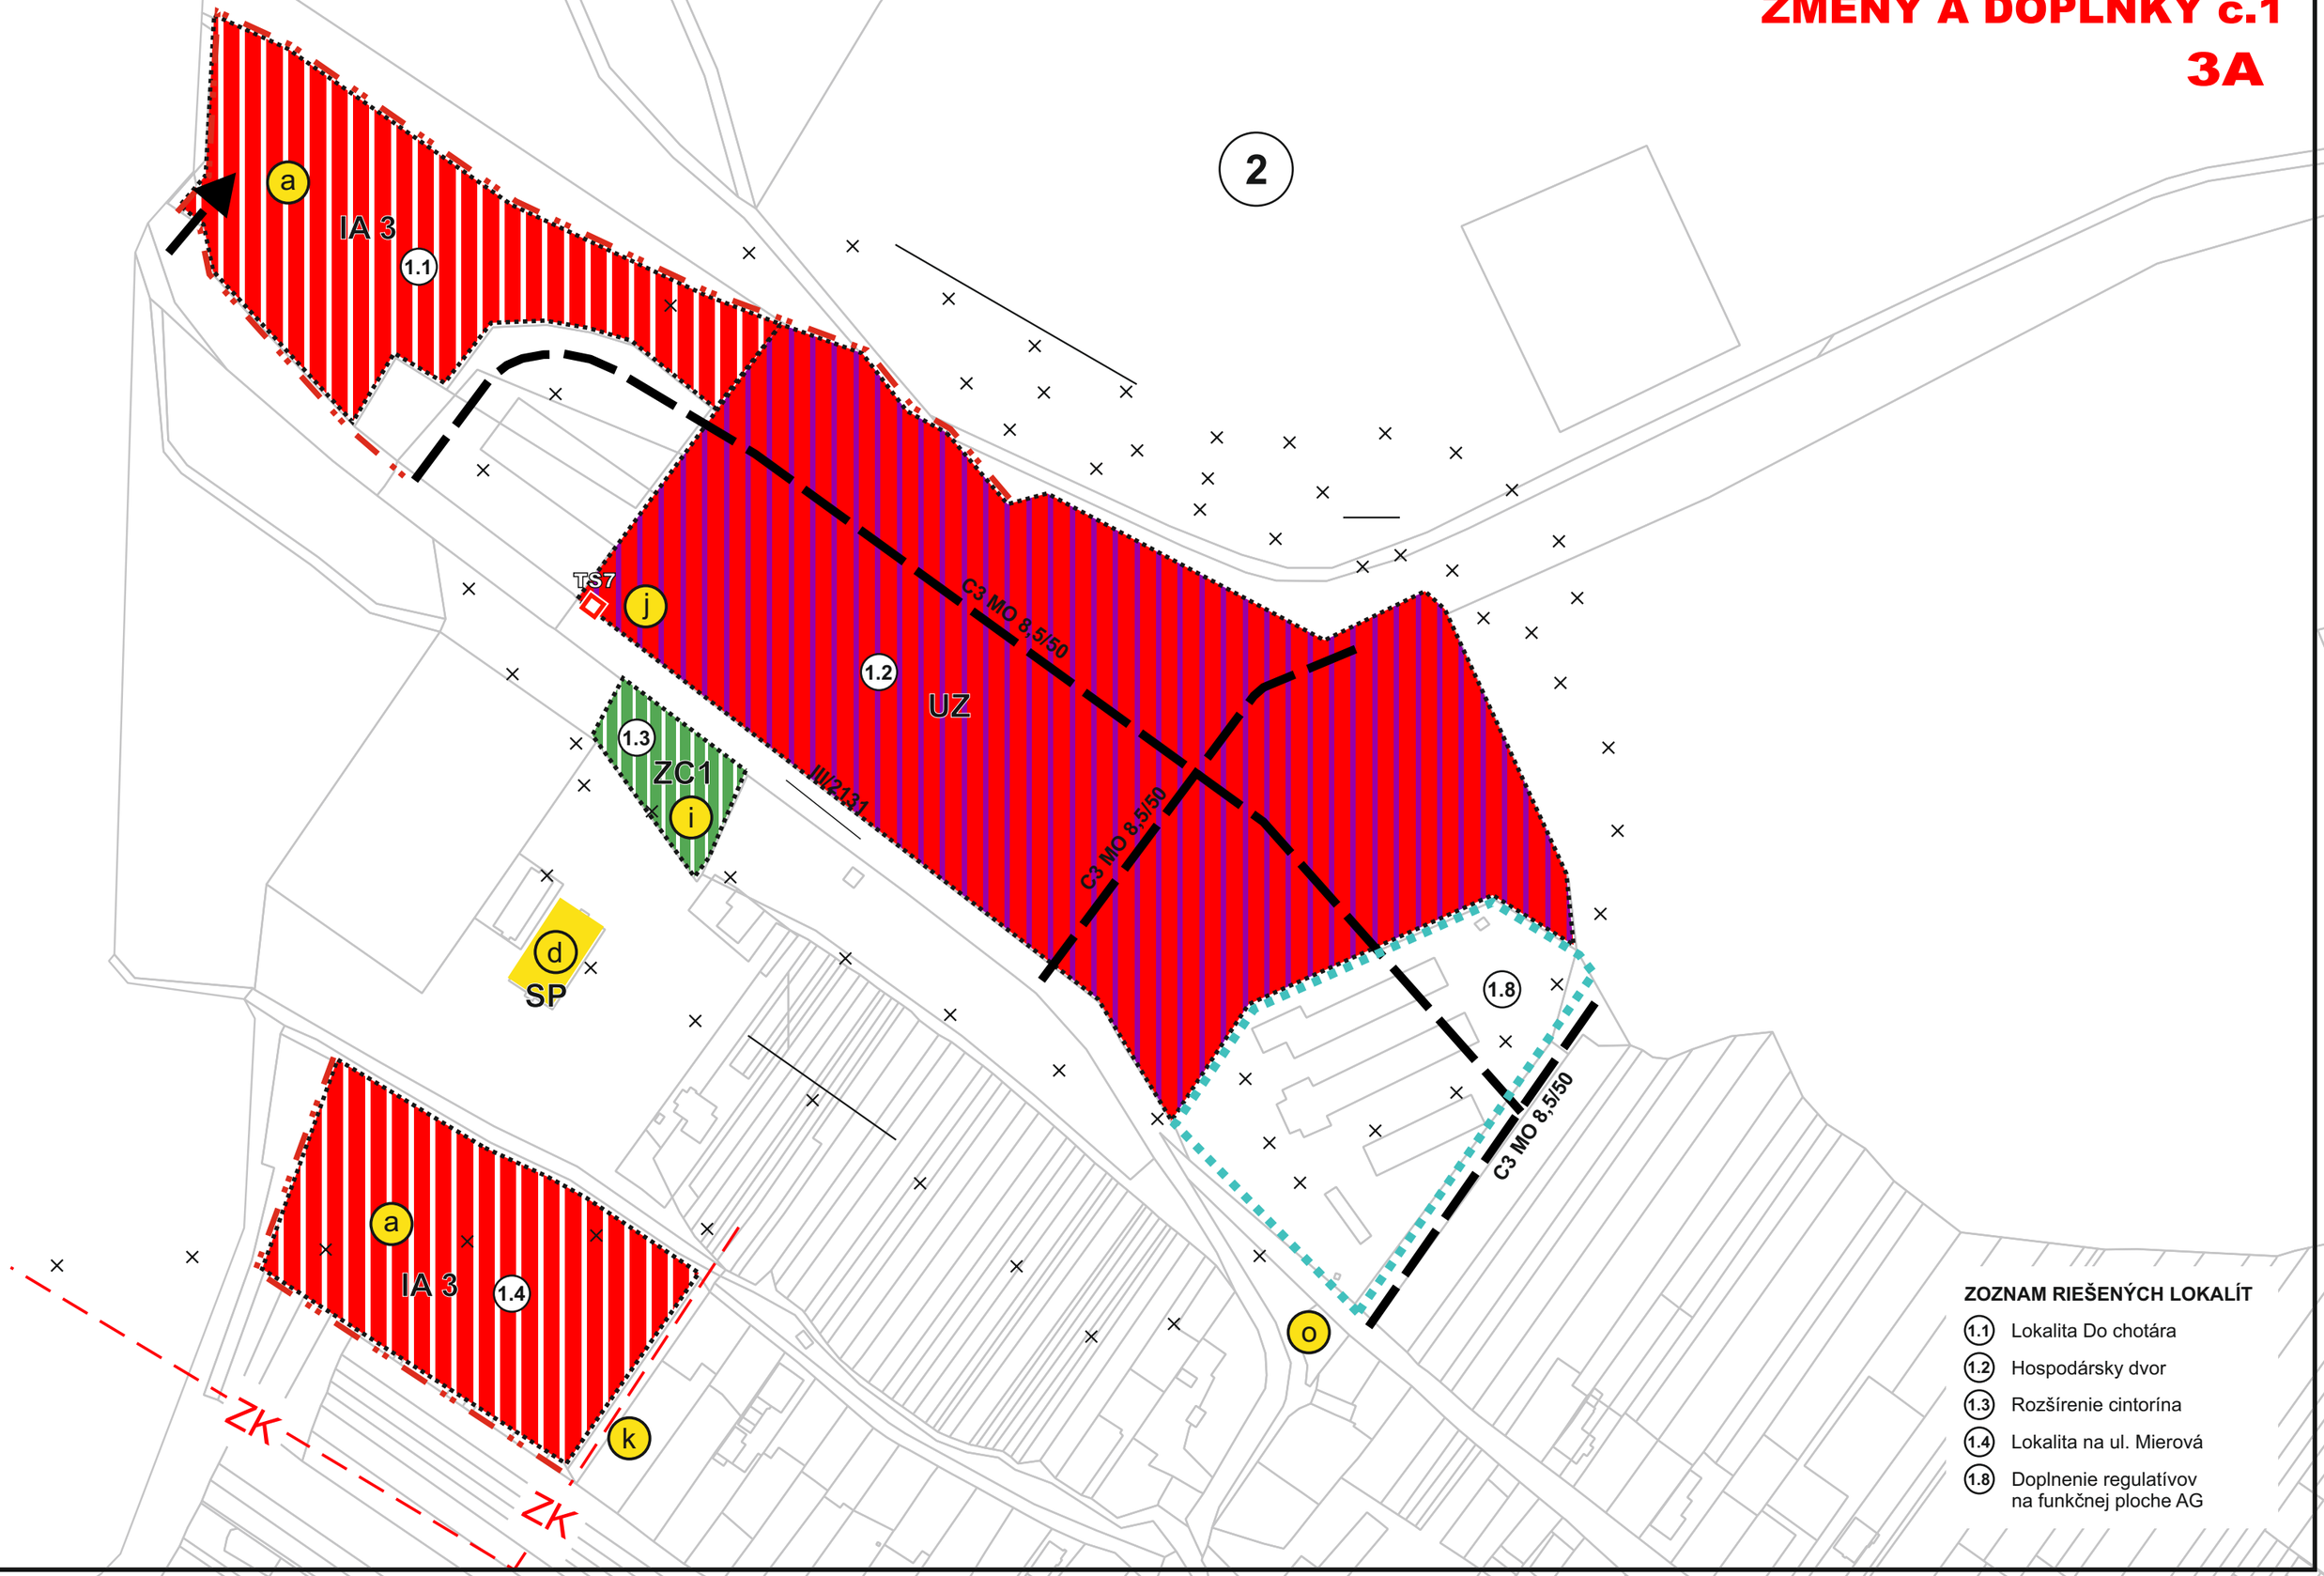

ZOZNAM RIEŠENÝCH LOKALÍT

- 1.1 Lokalita Do chotára
- 1.2 Hospodársky dvor
- 1.3 Rozšírenie cintorína
- 1.4 Lokalita na ul. Mierová
- 1.8 Doplnenie regulatívov na funkčnej ploche AG

ÚZEMNÝ PLÁN OBCE PODHRADIE
ZMENY A DOPLNKY č.1

3B

1.2 UZ

1.8

C3 MO 8,5/50

C3 MO 8,5/50

a

IA 4

1.5

j

TS9

a

IA 4

1.5

C3 MO 8,5/50

IA 2

a

C3 MO 8,5/50

C3 MO 8,5/50

4

1.6

C3 MO 8,5/50

j

TS8

3

ZOZNAM RIEŠENÝCH LOKALÍT

1.2 Hospodársky dvor

1.5 Lokalita Vráče

1.6 Lokalita Podrybníky

1.8 Doplnenie regulatívov na funkčnej ploche AG

LEGENDA

STAV NÁVRH VÝHĽAD

HRANICA SKUTOČNE ZASTAVANÉHO ÚZEMIA OBCE

3 ČÍSLA URBANISTICKÝCH OKRSKOV

PLOCHY BÝVANIA V RODINNÝCH DOMOCH

PLOCHY REKREÁCIE A ŠPORTU

VYHRADENÁ ZELEŇ - CINTORÍNY

ZBERNÉ A OBSLUŽNÉ KOMUNIKÁCIE

III/2131 C3 MO 8,5/50 OZNAČENIE KOMUNIKÁCIE

ZK VN 22 kV KÁBLOVÉ VEDENIE

TS8 DISTRIBUČNÁ TRAFOSTANICA

SIRÉNA A JEJ DOSAH - 1500 m

REGULATÍVY ÚZEMNÉHO ROZVOJA

IA INDEX FUNKČNEJ ŠPECIFIKÁCIE

CHRÁNENÉ VTÁČIE ÚZEMIE SKCHVÚ033 VEĽKÁ FATRA

JAVY NA ZRUŠENIE, NEPLATNÉ ÚDAJE

1.1 ČÍSLO LOKALITY RIEŠENEJ V RÁMCI ZaD č.1

1.8 LOKALITA BEZ ZMENY FUNKCIE

ZMIEŠANÉ ÚZEMIE (BÝVANIE A OBČIANSKA VYBAVENOSŤ)

ATS PITNEJ VODY

PRÍSTUP DO POĽNOHOSPODÁRSKEJ KRAJINY

OBRATISKO PRE VOZIDLÁ

REGULATÍVY ÚZEMNÉHO ROZVOJA

IA RODINNÉ DOMY - IBV

SP ŠPORTOVÉ PLOCHY

ZC ZELEŇ CINTORÍNOV

ZÚ ZOSUVNÉ ÚZEMIA

UZ ÚZEMIE ZMIEŠANÉ - IA + OV

ÚZEMNÝ PLÁN OBCE PODHRADIE

ZMENY A DOPLNKY č.1

POZNÁMKA:
PÔVODNÁ KATASTRÁLNA MAPA SA RUŠÍ A NAHRÁDZA SA AKTUÁLNOU KATASTRÁLNOU MAPOU PARCIEL REGISTRA KN-C

VEREJNOPROSPEŠNÉ STAVBY GRAFICKY VYJADRITEĽNÉ

a NOVONAVRHOVANÉ KOMUNIKÁCIE

d ŠPORTOVE A ODDYCHOVÉ PLOCHY

i CINTORÍN

j TRAFOSTANICA k PREKLÁDKA VN 22 kV

o PLOCHY VEREJNEJ ZELENE S CHODNÍKMI, IHRISKOM A TERÉNNYMI ÚPRAVAMI

OSTATNÉ VEREJNOPROSPEŠNÉ STAVBY

CYKLISTICKÉ TRASY

STAVBY PRE VEREJNÉ ZÁSOBOVANIE ELEKTRICKOU ENERGIOU, PITNOU VODOU, STAVBY PRE ODVÁDZANIE SPLAŠKOVÝCH VÔD

SPRACOVANÉ NA PODKLADE ÚPN-O PODHRADIE

SPRACOVATEĽ	**ZARTIX, s.r.o.**		
OBSTARÁVATEĽ	**Obec Podhradie**		
KOMPLEXNÝ VÝKRES PRIESTOROVÉHO USPORIADANIA A FUNKČNÉHO VYUŽÍVANIA ÚZEMIA S VYZNAČENOU ZÁVÄZNOU ČASŤOU RIEŠENIA A VPS VÝKRES OCHRANY PRÍRODY A TVORBA KRAJINY		Číslo výkresu **3**	Číslo paré
HL.RIEŠITEĽ	**Ing.arch. Eleonóra Hejzlarová**	Dátum	Mierka
GRAFICKÉ SPRACOVANIE	**Dávid Sebastián Hejzlar**	10/2023	1 : 2 000