ÚZEMNÝ PLÁN OBCE PODHRADIE
ZMENY A DOPLNKY č.1
5A


a
IA 3
1.1
2
DN300
DN110
j
1.2
UZ
1.3
ZC1
i
d
SP
1.8
1
a
IA 3
1.4
o

ZOZNAM RIEŠENÝCH LOKALÍT

1.1 Lokalita Do chotára
1.2 Hospodársky dvor
1.3 Rozšírenie cintorína
1.4 Lokalita na ul. Mierová
1.8 Doplnenie regulatívov na funkčnej ploche AG

ÚZEMNÝ PLÁN OBCE PODHRADIE
ZMENY A DOPLNKY č.1

5B

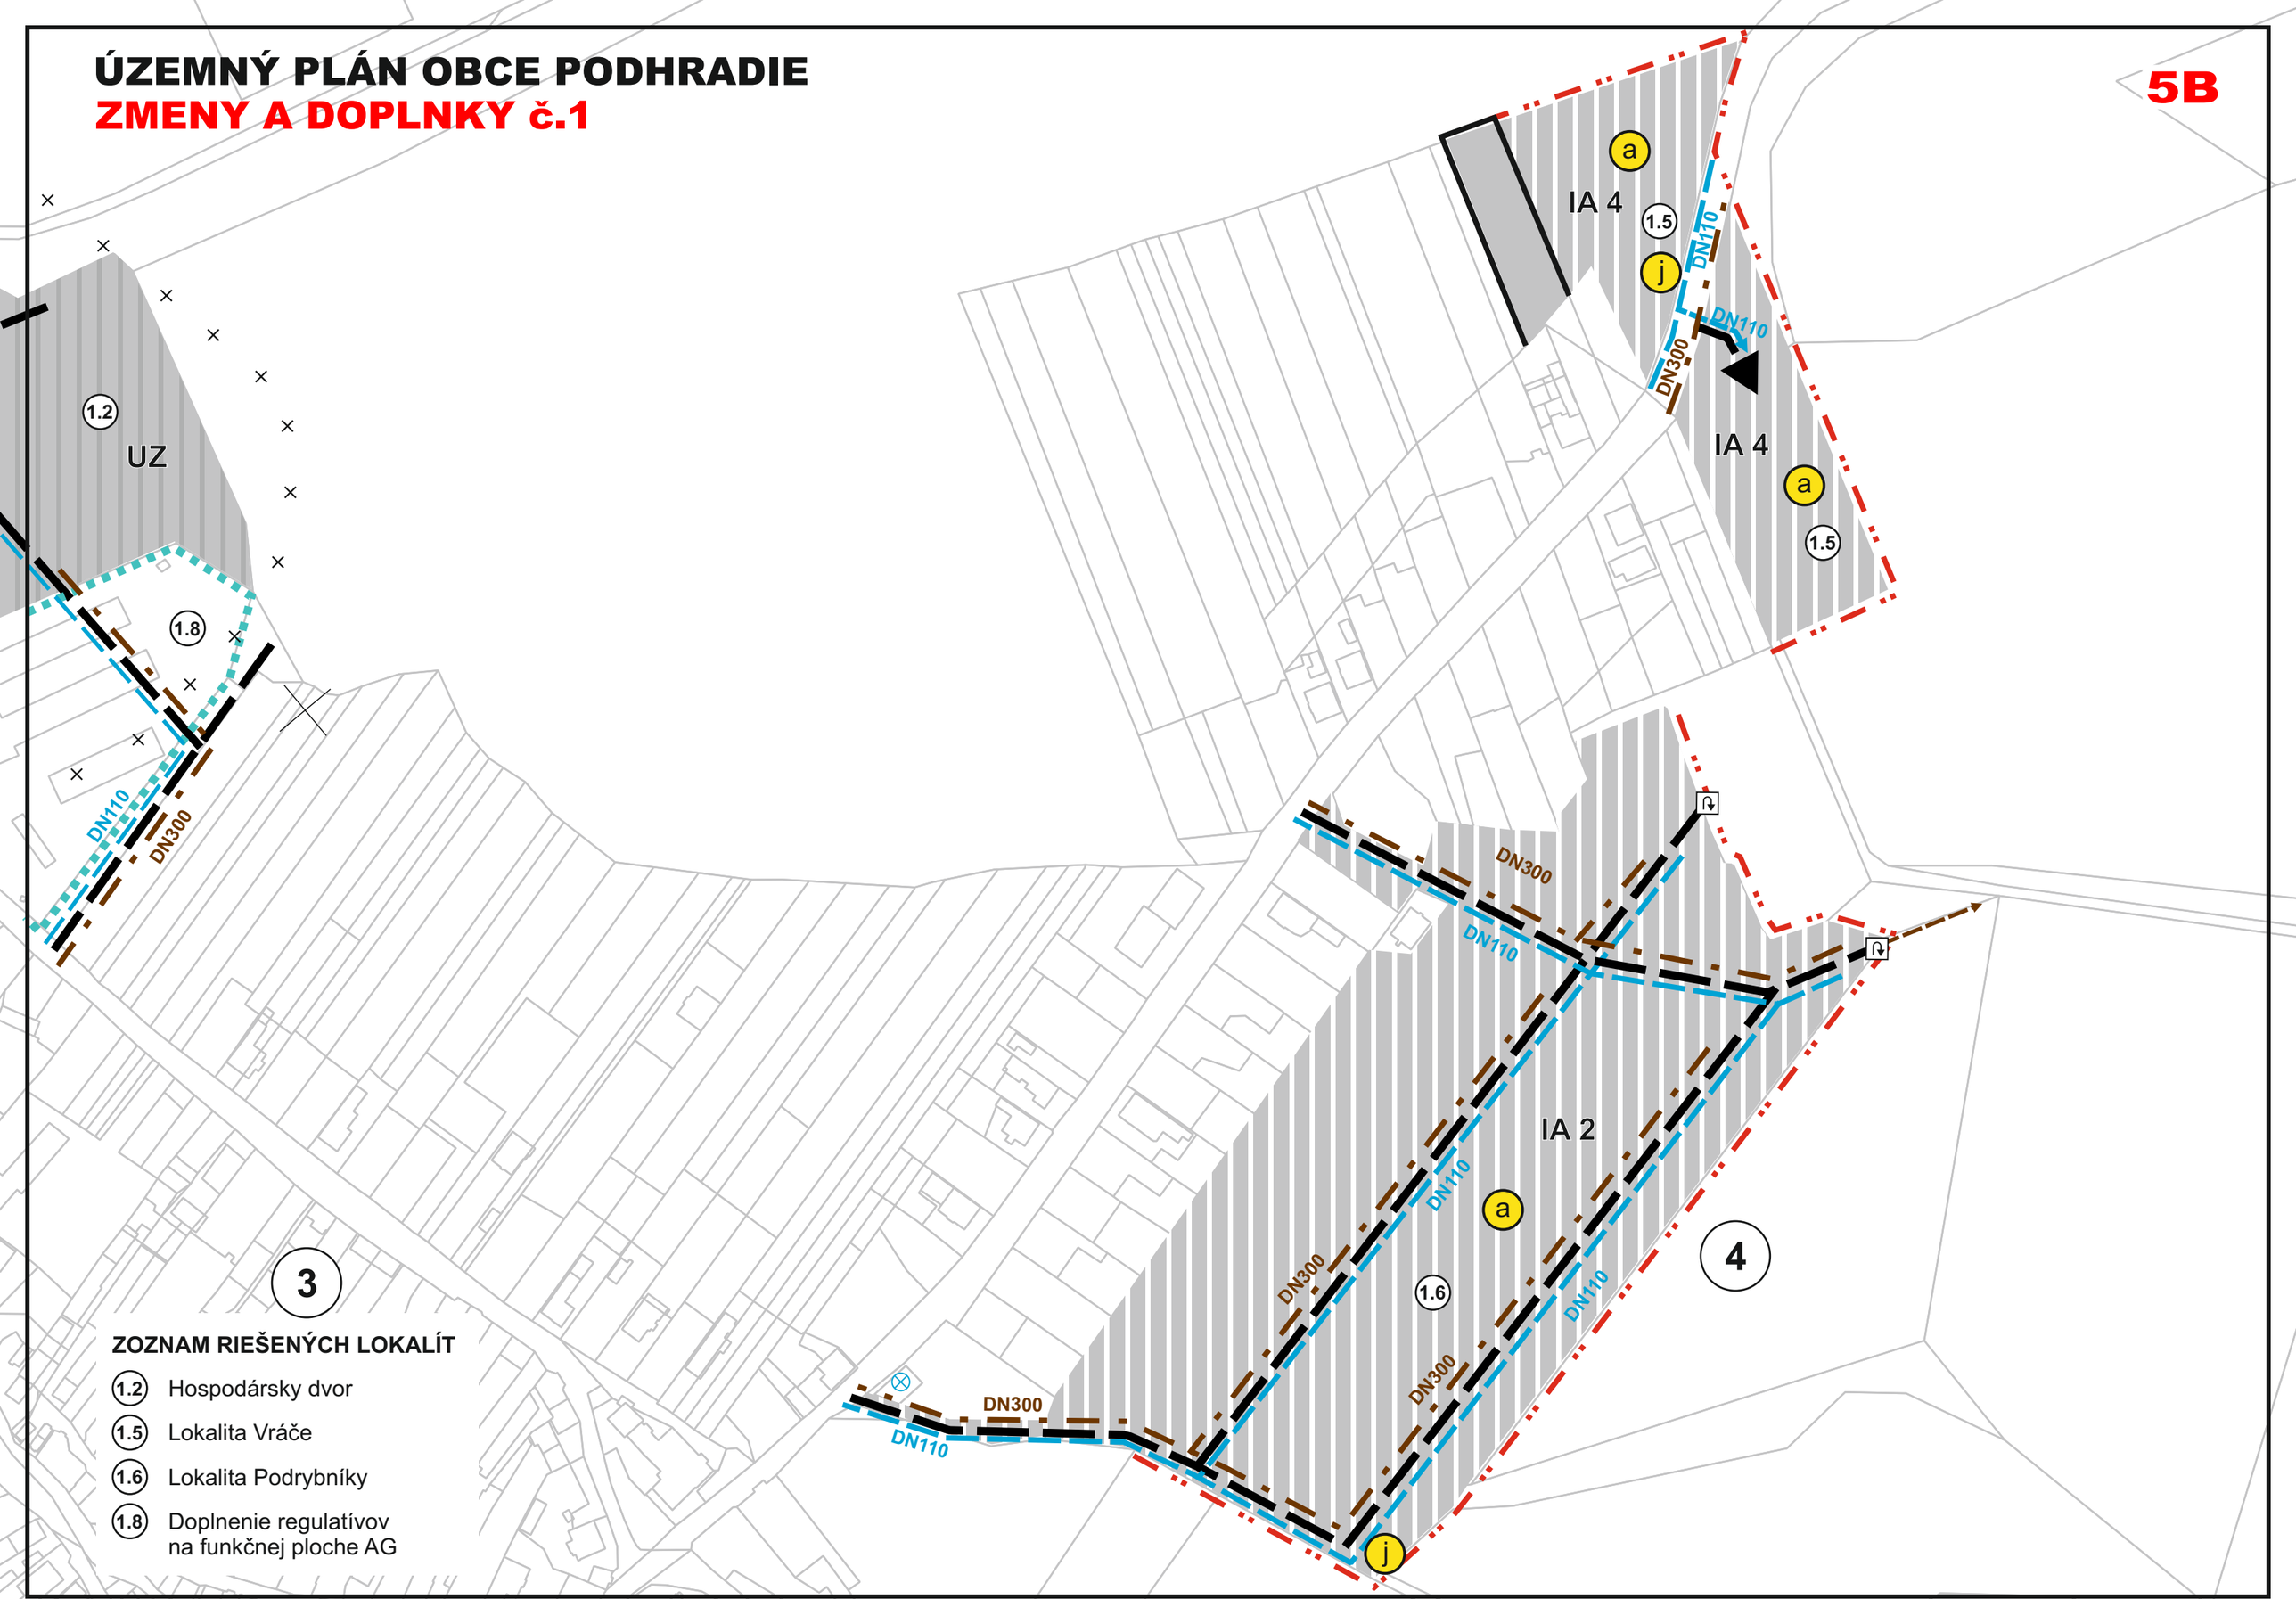

ZOZNAM RIEŠENÝCH LOKALÍT

- (1.2) Hospodársky dvor
- (1.5) Lokalita Vráče
- (1.6) Lokalita Podrybníky
- (1.8) Doplnenie regulatívov na funkčnej ploche AG

ÚZEMNÝ PLÁN OBCE PODHRADIE

ZMENY A DOPLNKY č.1

LEGENDA

STAV NÁVRH VÝHĽAD

HRANICA SKUTOČNE ZASTAVANÉHO ÚZEMIA OBCE

③ ČÍSLA URBANISTICKÝCH OKRSKOV

ZASTAVANÉ ÚZEMIE OBCE

ZBERNÉ A OBSLUŽNÉ KOMUNIKÁCIE

DN110 DISTRIBUČNÝ ROZVOD VODY

ATS PITNEJ VODY

DN300 DOPLNENIE NÁVRHU KANALIZÁCIE

JAVY NA ZRUŠENIE, NEPLATNÉ ÚDAJE

1.1 ČÍSLO LOKALITY RIEŠENEJ V RÁMCI ZaD č.1

1.8 LOKALITA BEZ ZMENY FUNKCIE

IA INDEX FUNKČNEJ ŠPECIFIKÁCIE

PRÍSTUP DO POĽNOHOSPODÁRSKEJ KRAJINY

OBRATISKO PRE VOZIDLÁ

POZNÁMKA:
PÔVODNÁ KATASTRÁLNA MAPA SA RUŠÍ A NAHRÁDZA SA AKTUÁLNOU KATASTRÁLNOU MAPOU PARCIEL REGISTRA KN-C

REGULATÍVY ÚZEMNÉHO ROZVOJA

IA RODINNÉ DOMY - IBV

SP ŠPORTOVÉ PLOCHY

ZC ZELEŇ CINTORÍNOV

ZÚ ZOSUVNÉ ÚZEMIA

UZ ÚZEMIE ZMIEŠANÉ - IA + OV

VEREJNOPROSPEŠNÉ STAVBY GRAFICKY VYJADRITEĽNÉ

(a) NOVONAVRHOVANÉ KOMUNIKÁCIE

(d) ŠPORTOVE A ODDYCHOVÉ PLOCHY

(i) CINTORÍN

(j) TRAFOSTANICA (k) PREKLÁDKA VN 22 kV

(o) PLOCHY VEREJNEJ ZELENE S CHODNÍKMI, IHRISKOM A TERÉNNYMI ÚPRAVAMI

OSTATNÉ VEREJNOPROSPEŠNÉ STAVBY

CYKLISTICKÉ TRASY

STAVBY PRE VEREJNÉ ZÁSOBOVANIE ELEKTRICKOU ENERGIOU, PITNOU VODOU, STAVBY PRE ODVÁDZANIE SPLAŠKOVÝCH VÔD

SPRACOVANÉ NA PODKLADE ÚPN-O PODHRADIE

SPRACOVATEĽ	**ZARTIX, s.r.o.**		
OBSTARÁVATEĽ	**Obec Podhradie**		
VEREJNÉ TECHNICKÉ VYBAVENIE ÚZEMIA - VODNÉ HOSPODÁRSTVO		Číslo výkresu **5**	Číslo paré
HL.RIEŠITEĽ	**Ing.arch. Eleonóra Hejzlarová**	Dátum 10/2023	Mierka 1 : 2 000
GRAFICKÉ SPRACOVANIE	**Dávid Sebastián Hejzlar**		