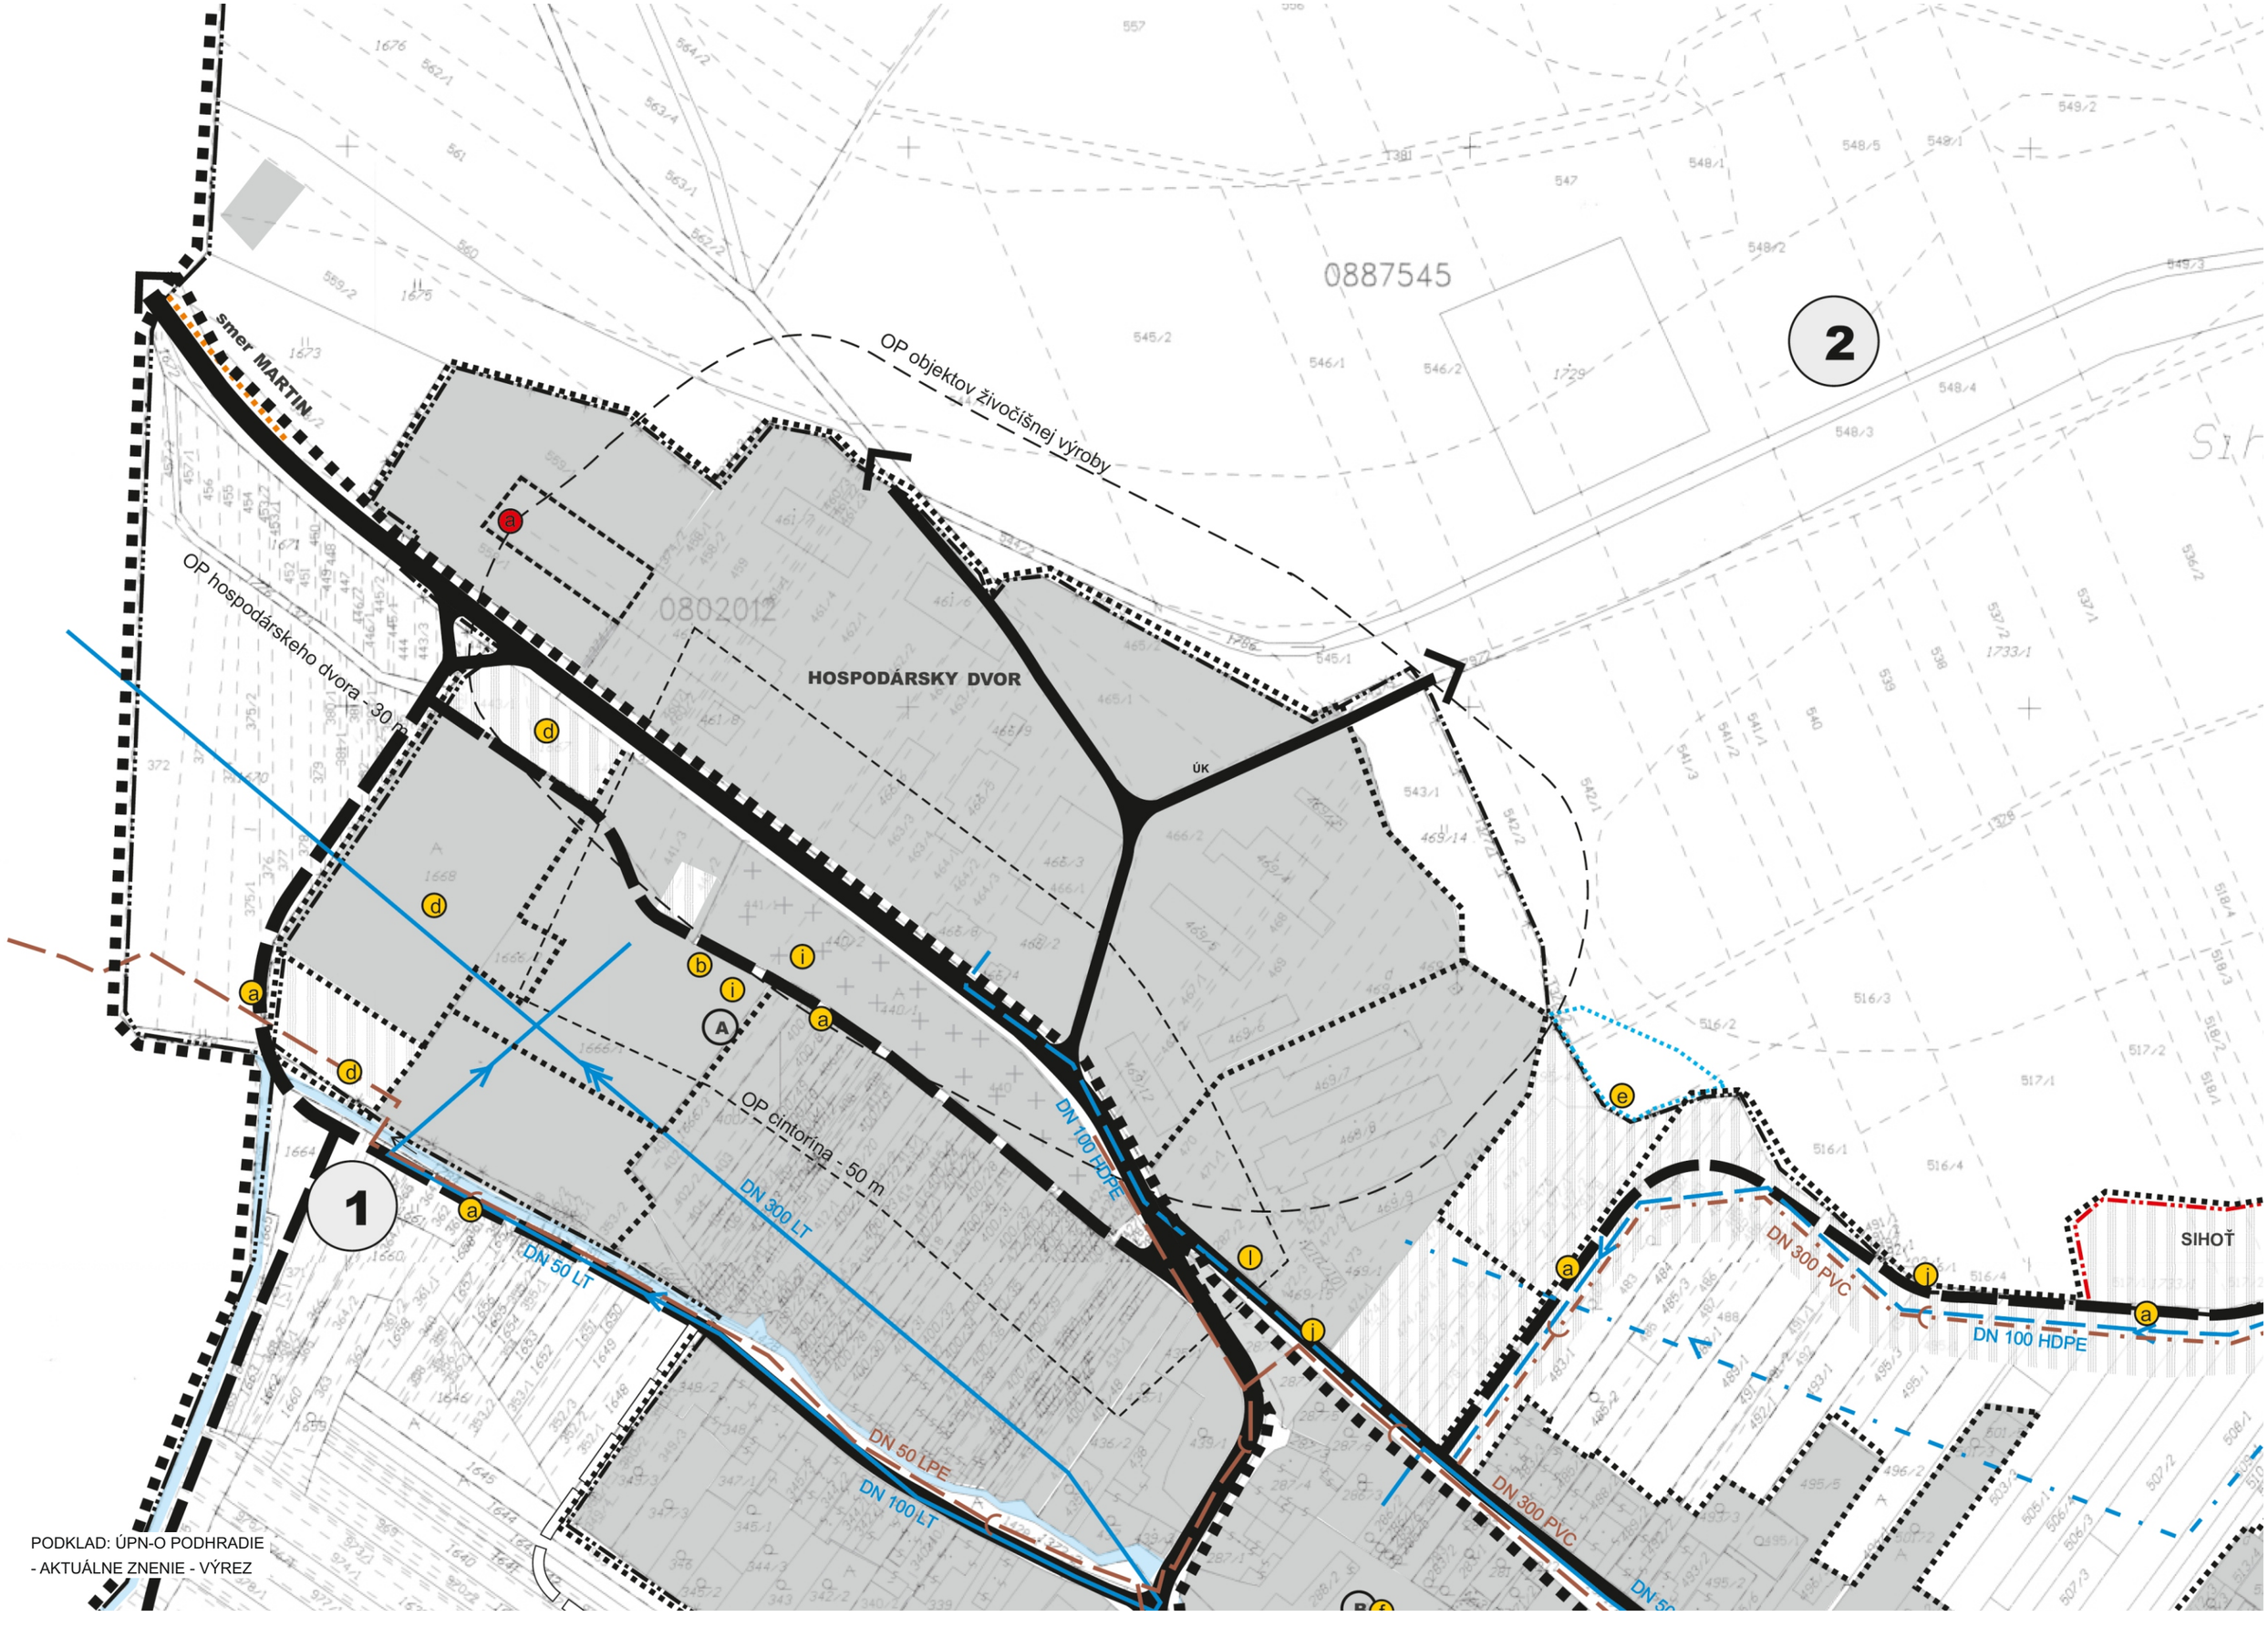


PODKLAD: ÚPN-O PODHRADIE
- AKTUÁLNE ZNENIE - VÝREZ

SIHOŤ

DVORISKÁ

PODRYBNÍKY

Vráče

Pod rybníky

DN 300 PVC

DN 100 HDPE

DN 50 LT

DN 100 LT

DN 100 LIT

VDJ

CS - ATS

3

4

PODKLAD: ÚPN-O PODHRADIE
- AKTUÁLNE ZNENIE - VÝREZ

ÚZEMNÝ PLÁN OBCE
PODHRADIE

Turiec
Objavte čaro Slovenska

LEGENDA

STAV	NÁVRH	VÝHĽAD	
			HRANICA KATASTRA
			HRANICA ZASTAVANÉHO ÚZEMIA OBCE K 1.1.1990
			HRANICA SKUTOČNE ZASTAVANÉHO ÚZEMIA OBCE
	3		HRANICE A ČÍSLA URBANISTICKÝCH OKRSKOV
			REGULATÍVY ÚZEMNÉHO ROZVOJA
			ZASTAVANÉ ÚZEMIE
			ZBERNÉ A OBSLUŽNÉ KOMUNIKÁCIE
			VODNÉ TOKY A PLOCHY + SPRIEVODNÁ ZELEŇ TOKOV
			VODNÝ ZDROJ
			ZEMNÝ VODOJEM - Turvod
			VODOJEM ÚŽITKOVEJ VODY, PRAMEŇ
			ZÁSOBNÝ RAD MSV
			DISTRIBUČNÝ ROZVOD
			HRANICA CHRÁNENEJ VHO VEĽKÁ FATRA
			ROZVOD POŽIARNEJ VODY
ATS			ZRÝCHĽOVACIA STANICA
			ZAVLAŽOVACÍ VODOVOD
			AKUMULAČNÁ NÁDRŽ
			NÁVRH KANALIZÁCIE PODĽA PROJEKTOVEJ DOKUMENTÁCIE
			DOPLNENIE NÁVRHU KANALIZÁCIE
			ZÁHRADY / SÚKROMNÁ ZELEŇ
			ÚČELOVÁ KOMUNIKÁCIA
			OCHRANNÉ PÁSMA VŠETKÝCH DRUHOV VVN 400 kV vzduch-35m, VN 22 kV vzduch-10m,
			ASANÁCIA

REGULATÍVY ÚZEMNÉHO ROZVOJA

IA	RODINNÉ DOMY - IBV
HA	BYTOVÉ DOMY - HBV
OV	OBJEKTY OBČIANSKEJ VYBAVENOSTI
SP	ŠPORTOVÉ PLOCHY
PA	PLOCHY VÝROBY A SLUŽIEB (MALÉ A STREDNÉ AREÁLY)
ZD	ZBERNÝ DVOR
HD	HOSPODÁRSKY DVOR
AG	AGROTURISTICKÝ AREÁL
RC	ZÓNY REKREÁCIE A ŠPORTU
ZV	ZELEŇ VEREJNÁ
ZI	ZELEŇ IZOLAČNÁ
ZC	ZELEŇ CINTORÍNOV
ZM	MOČIARNE SPOLOČENSTVÁ
IP	INTERAKČNÝ PRVOK
LE	LESNÉ SOLOČENSTVÁ
PV	POĽNOHOSPODÁRSKA VÝROBA
BK	BIOKORIDOR
DP	DOPRAVNÉ PLOCHY
ZÚ	ZOSUVNÉ ÚZEMIA
EZ	ENVIRONMENTÁLNA ZÁŤAŽ
TI	TECHNICKÁ INFRAŠTRUKTÚRA
CHA	CHRÁNENÝ AREÁL
GL	GENOFONDOVÁ LOKALITA
AL	ARCHEOLOGICKÁ LOKALITA

LEGENDA - OBJEKTY (stav r.2015)

(A) DOM SMÚTKU (B) ZÁKLADNÁ+MATERSKÁ ŠKOLA (C) OBCHOD (D) POHOSTINSTVO
(E) OBECNÝ ÚRAD (F) URBÁRSKY DOM (G) MLYN - ZAUJÍMAVÝ OBJEKT (H) HRÁDOK
(I) OBJEKT OV (bývalý OÚ) (J) ZVONICA

VEREJNOPROSPEŠNÉ STAVBY GRAFICKY VYJADRITEĽNÉ

(a) NOVONAVRHOVANÉ KOMUNIKÁCIE, REKONŠTRUKCIA EXISTUJÚCICH (b) OBJEKTY STATICKEJ DOPRAVY
(c) ZASTÁVKY HROMADNEJ DOPRAVY (d) ŠPORTOVÉ A ODDYCHOVÉ PLOCHY (e) ZACHYTÁVACIA NÁDRŽ
(f) AREÁL ZŠ A MŠ (g) BUDOVA OÚ (h) DOM SOCIÁLNEJ STAROSTLIVOSTI (i) CINTORÍN, DOM SMÚTKU
(j) TRAFOSTANICA (k) PREKLÁDKA VN 22 kV (l) ZBERNÝ DVOR, OBECNÉ KOMPOSTOVISKO
(m) TRHOVISKO (n) ZVONICA

OSTATNÉ VEREJNOPROSPEŠNÉ STAVBY


VÝSTAVBA A REKONŠTRUKCIA EXISTUJÚCICH A NAVRHOVANÝCH MOSTNÝCH OBJEKTOV, CYKLISTICKÉ KOMUNIKÁCIE, CYKLISTICKÉ TRASY, VÝSTAVBA A REKONŠTRUKCIA NAVRHOVANÝCH CHODNÍKOV PRE PEŠÍCH, DOBUDOVANIE PEŠIEHO CHODNÍKA VEDĽA CESTY III/06553, PLOCHY S VÝSADBOU VEREJNEJ ZELENE, STAVBY PRE VEREJNÉ ZÁSOBOVANIE ELEKTRICKOU ENERGIOU, PITNOU VODOU, STAVBY PRE ODVÁDZANIE SPLAŠKOVÝCH VOD, STAVBY PRE TELEKOMUNIKAČNÉ SLUŽBY

ASANÁCIE

(a) HOSPODÁRSKY OBJEKT

PODKLAD: ÚPN-O PODHRADIE
- AKTUÁLNE ZNENIE - VÝREZ

Ing.arch. Eleonóra HEJZLAROVÁ autorizovaný architekt 1629 AA

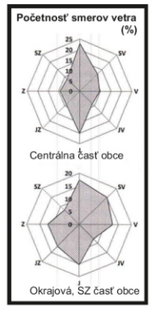

SPRACOVATEĽ	**Ing.arch. Eleonóra Hejzlarová, autorizovaný architekt SKA, 1629 AA** P.V. Rovnianka 12/41, 036 01 Martin, tel.043/4278 425, e-mail:norika.hejzlarova@gmail.com		
OBSTARÁVATEĽ	**Obec Podhradie** v zastúpení:Ing.arch.Denisa Valášková, OSO na obstarávanie ÚPP a ÚPD		
VEREJNÉ TECHNICKÉ VYBAVENIE ÚZEMIA - VODNÉ HOSPODÁRSTVO		Číslo výkresu **5**	Číslo paré
HL.RIEŠITEĽ	**Ing. Dimitar Barenský**	Dátum 04/2016	Mierka **1 : 2 000**