Výkres č.5


VEREJNÉ TECHNICKÉ VYBAVENIE ÚZEMIA - VODNÉ HOSPODÁRSTVO

M 1 : 2 000

ÚZEMNÝ PLÁN OBCE PODHRADIE

ZMENY A DOPLNKY č.1

Turiec – Objavte čaro Slovenska

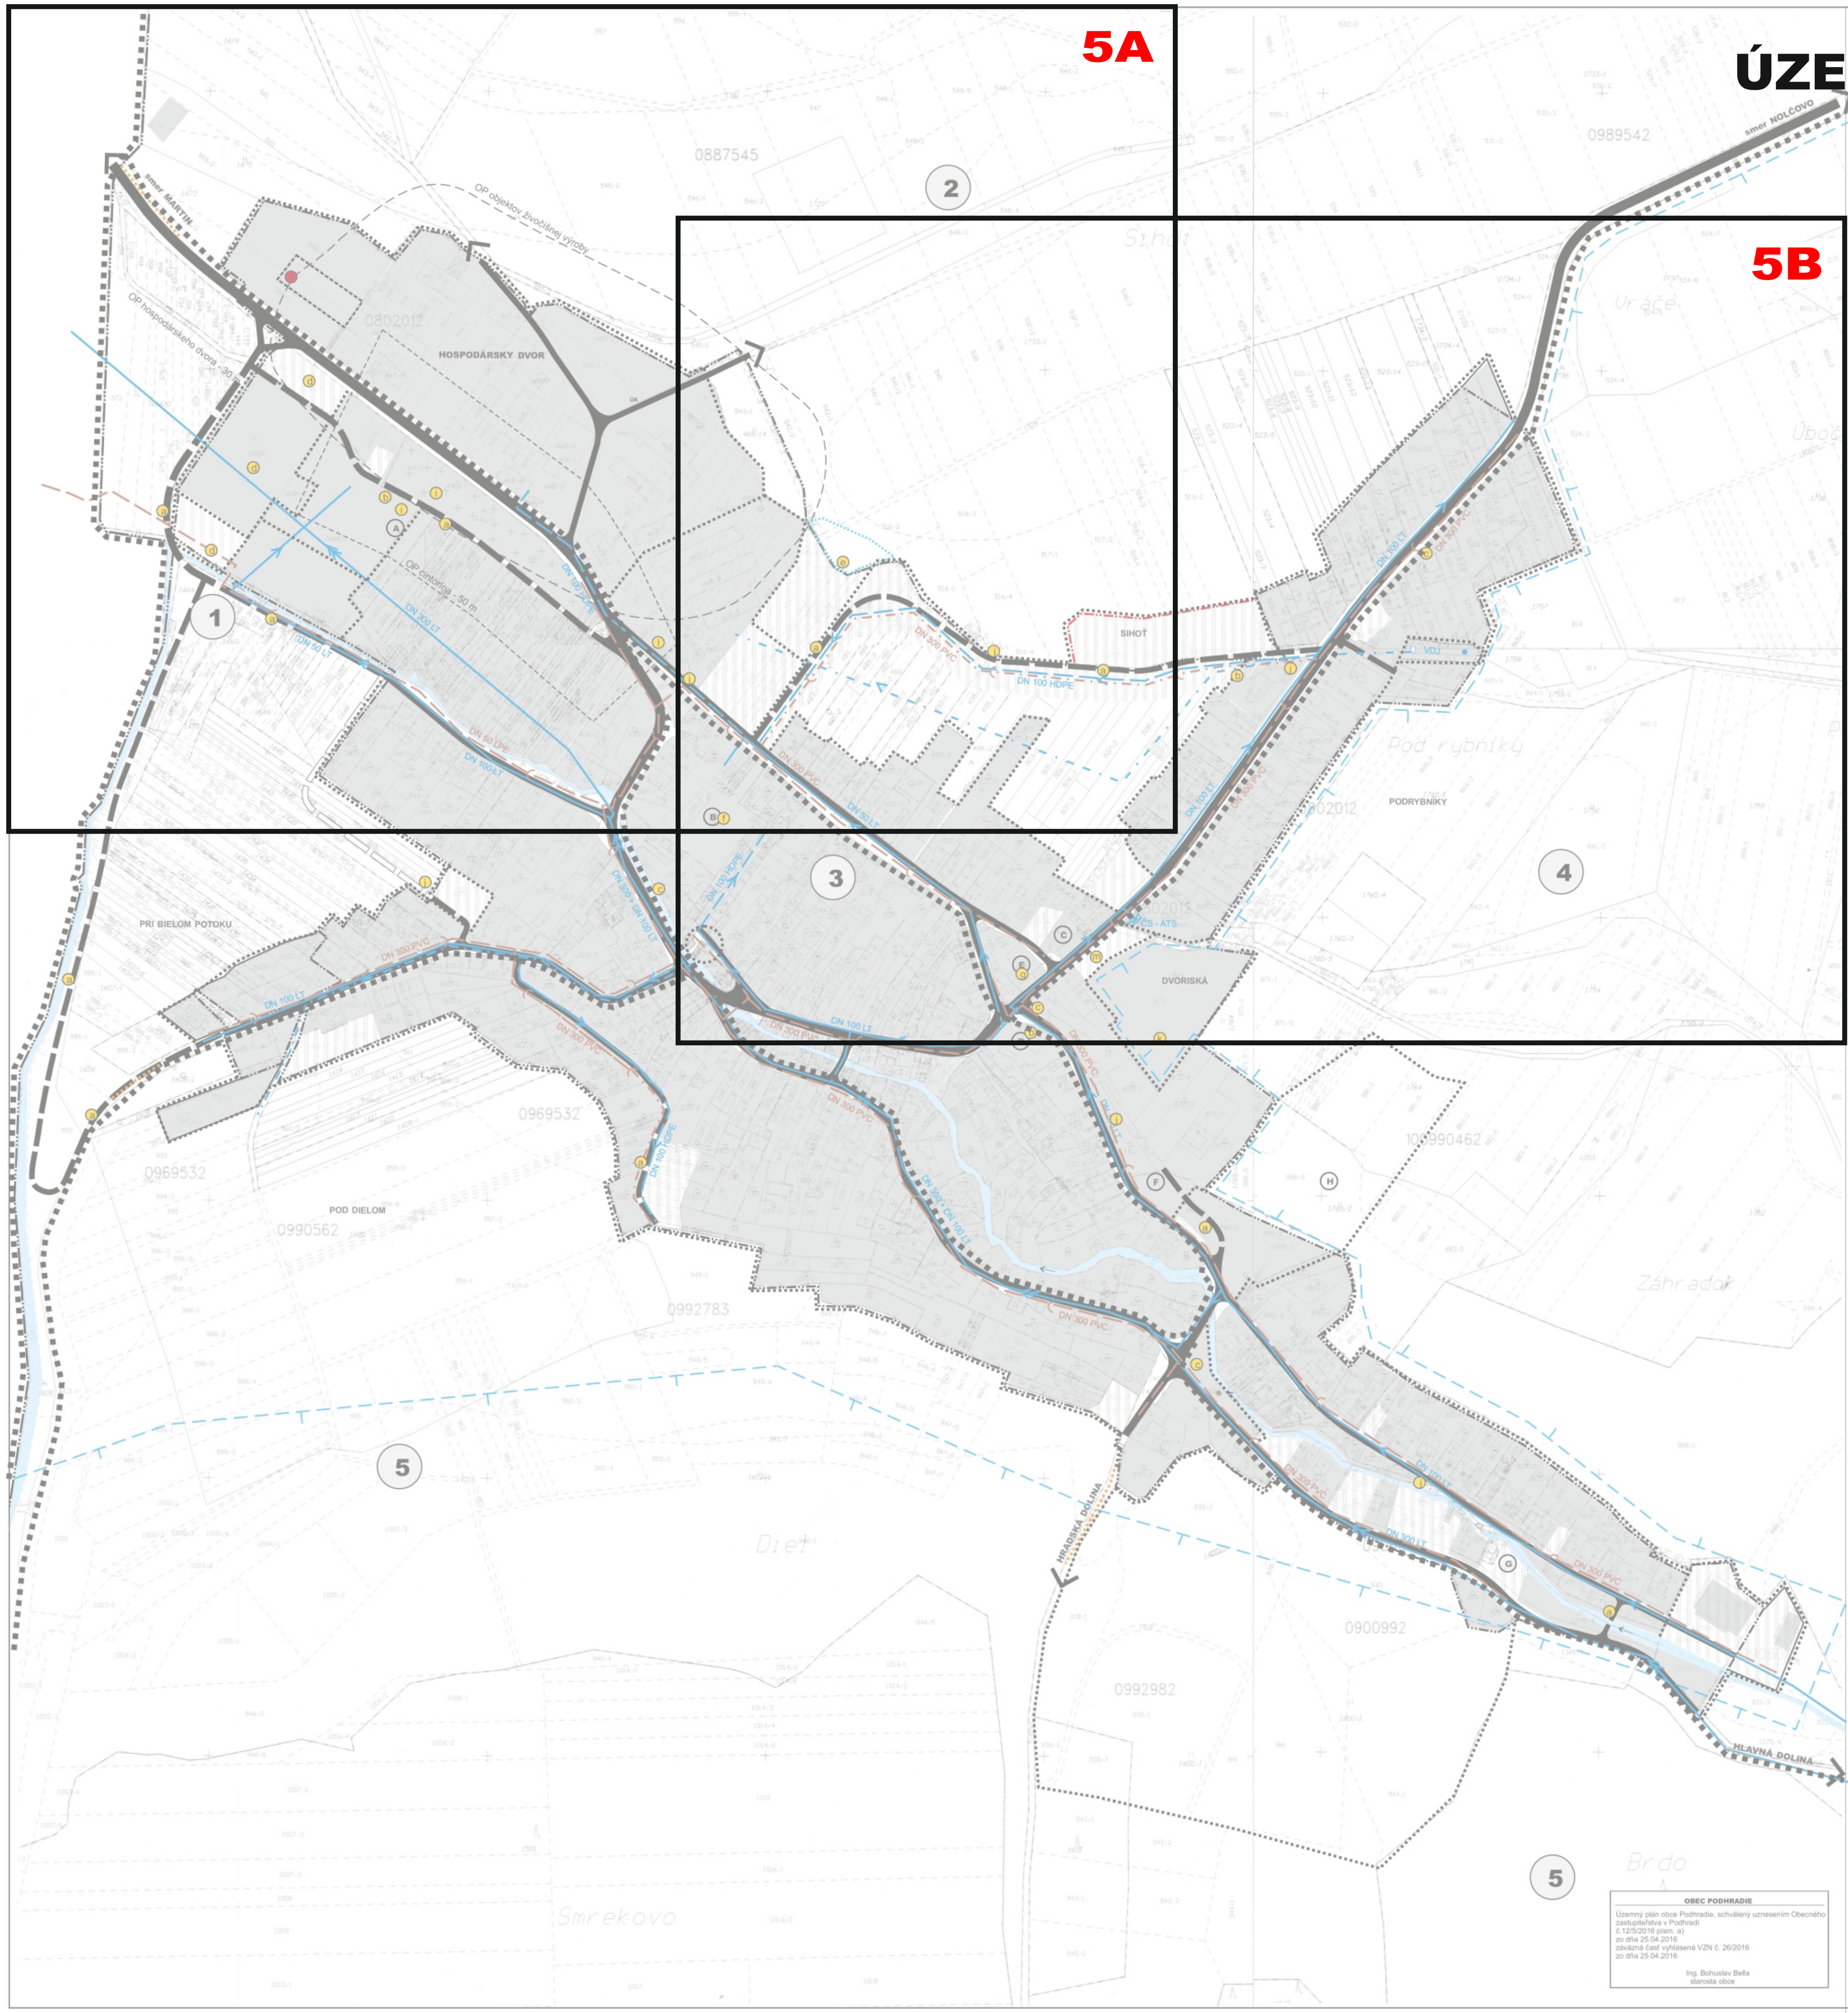

OBEC PODHRADIE

Územný plán obce Podhradie, schválený uznesením Obecného zastupiteľstva v Podhradí č.12/5/2016 písm. a) zo dňa 25.04.2016
záväzná časť vyhlásená VZN č. 26/2016 zo dňa 25.04.2016

Ing. Bohuslav Bella
starosta obce

LEGENDA

STAV	NÁVRH	VÝHĽAD	
			HRANICA KATASTRA
			HRANICA ZASTAVANÉHO ÚZEMIA OBCE K 1.1.1990
			HRANICA SKUTOČNE ZASTAVANÉHO ÚZEMIA OBCE
	3		HRANICE A ČÍSLA URBANISTICKÝCH OKRSKOV
			REGULATÍVY ÚZEMNÉHO ROZVOJA
			ZASTAVANÉ ÚZEMIE
			ZBERNÉ A OBSLUŽNÉ KOMUNIKÁCIE
			VODNÉ TOKY A PLOCHY + SPRIEVODNÁ ZELEŇ TOKOV
			VODNÝ ZDROJ
			ZEMNÝ VODOJEM - Turvod
			VODOJEM ÚŽITKOVEJ VODY, PRAMEŇ
			ZÁSOBNÝ RAD MSV
			DISTRIBUČNÝ ROZVOD
			HRANICA CHRÁNENEJ VHO VEĽKÁ FATRA
			ROZVOD POŽIARNEJ VODY
ATS			ZRÝCHĽOVACIA STANICA
			ZAVLAŽOVACÍ VODOVOD
			AKUMULAČNÁ NÁDRŽ
			NÁVRH KANALIZÁCIE PODĽA PROJEKTOVEJ DOKUMENTÁCIE
			DOPLNENIE NÁVRHU KANALIZÁCIE
			ZÁHRADY / SÚKROMNÁ ZELEŇ
			ÚČELOVÁ KOMUNIKÁCIA
			OCHRANNÉ PÁSMA VŠETKÝCH DRUHOV VVN 400 kV vzduch-35m, VN 22 kV vzduch-10m,
			ASANÁCIA


LEGENDA - OBJEKTY (stav r.2015)
(A) DOM SMÚTKU (B) ZÁKLADNÁ+MATERSKÁ ŠKOLA (C) OBCHOD (D) POHOSTINSTVO
(E) OBECNÝ ÚRAD (F) URBÁRSKY DOM (G) MLYN - ZAUJÍMAVÝ OBJEKT (H) HRÁDOK
(I) OBJEKT OV (bývalý OÚ) (J) ZVONICA

VEREJNOPROSPEŠNÉ STAVBY GRAFICKY VYJADRITEĽNÉ
(a) NOVONAVRHOVANÉ KOMUNIKÁCIE, REKONŠTRUKCIA EXISTUJÚCICH (b) OBJEKTY STATICKEJ DOPRAVY
(c) ZASTÁVKY HROMADNEJ DOPRAVY (d) ŠPORTOVÉ A ODDYCHOVÉ PLOCHY (e) ZACHYTÁVACIA NÁDRŽ
(f) AREÁL ZŠ A MŠ (g) BUDOVA OÚ (h) DOM SOCIÁLNEJ STAROSTLIVOSTI (i) CINTORÍN, DOM SMÚTKU
(j) TRAFOSTANICA (k) PREKLÁDKA VN 22 kV (l) ZBERNÝ DVOR, OBECNÉ KOMPOSTOVISKO
(m) TRHOVISKO (n) ZVONICA

OSTATNÉ VEREJNOPROSPEŠNÉ STAVBY
VÝSTAVBA A REKONŠTRUKCIA EXISTUJÚCICH A NAVRHOVANÝCH MOSTNÝCH OBJEKTOV, CYKLISTICKÉ KOMUNIKÁCIE, CYKLISTICKÉ TRASY, VÝSTAVBA A REKONŠTRUKCIA NAVRHOVANÝCH CHODNÍKOV PRE PEŠÍCH, DOBUDOVANIE PEŠIEHO CHODNÍKA VEDĽA CESTY III/06553, PLOCHY S VÝSADBOU VEREJNEJ ZELENE, STAVBY PRE VEREJNÉ ZÁSOBOVANIE ELEKTRICKOU ENERGIOU, PITNOU VODOU, STAVBY PRE ODVÁDZANIE SPLAŠKOVÝCH VOD, STAVBY PRE TELEKOMUNIKAČNÉ SLUŽBY

ASANÁCIE
(a) HOSPODÁRSKY OBJEKT

Ing. arch. Eleonóra HEJZLAROVÁ autorizovaný architekt 1629 AA

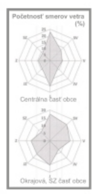

SPRACOVATEĽ	Ing.arch. Eleonóra Hejzlarová, autorizovaný architekt SKA, 1629 AA P.V. Rovnianka 12/41, 036 01 Martin, tel.043/4278 425, e-mail:norika.hejzlarova@gmail.com		
OBSTARÁVATEĽ	Obec Podhradie v zastúpení:Ing.arch.Denisa Valášková, OSO na obstarávanie ÚPP a ÚPD		
	VEREJNÉ TECHNICKÉ VYBAVENIE ÚZEMIA - VODNÉ HOSPODÁRSTVO	Číslo výkresu 5	Číslo paré
HL.RIEŠITEĽ	Ing. Dimitar Barenský	Dátum 04/2016	Mierka 1 : 2 000

VEREJNÉ TECHNICKÉ VYBAVENIE ÚZEMIA - VODNÉ HOSPODÁRSTVO

KLAD VÝKRESOV PRE ZMENY A DOPLNKY č.1 - SCHÉMA

ÚZEMNÝ PLÁN OBCE PODHRADIE
ZMENY A DOPLNKY č.1
5A

a
IA 3
1.1
2
OP dobývacieho priestoru
OP hospodárskeho dvora - 30 m
DN300
DN110
j
1.2
UZ
1.3
ZC1
i
d
SP
1
a
IA 3
1.4
o
1.8
DN100 LT
DN300 PVC
SIHOŤ

ZOZNAM RIEŠENÝCH LOKALÍT

1.1 Lokalita Do chotára
1.2 Hospodársky dvor
1.3 Rozšírenie cintorína
1.4 Lokalita na ul. Mierová
1.8 Doplnenie regulatívov na funkčnej ploche AG

PODKLAD: ÚPN-O PODHRADIE
- AKTUÁLNE ZNENIE - VÝREZ

ÚZEMNÝ PLÁN OBCE PODHRADIE
ZMENY A DOPLNKY č.1

5B

UZ

IA 4

IA 2

SIHOŤ

DVORISKÁ

DN110

DN300

DN 300 PVC

DN 100 HDPE

DN 50 LT

DN 100 LT

ZS - ATS

3

ZOZNAM RIEŠENÝCH LOKALÍT

- 1.2 Hospodársky dvor
- 1.5 Lokalita Vráče
- 1.6 Lokalita Podrybníky
- 1.8 Doplnenie regulatívov na funkčnej ploche AG

4

PODKLAD: ÚRN-O PODHRADIE
- AKTUÁLNE ZNENIE - VÝREZ

ÚZEMNÝ PLÁN OBCE PODHRADIE

ZMENY A DOPLNKY č.1

Turiec
Objavte čaro Slovenska


LEGENDA

STAV	NÁVRH	VÝHĽAD	
			HRANICA KATASTRA
			HRANICA ZASTAVANÉHO ÚZEMIA OBCE K 1.1.1990
			HRANICA SKUTOČNE ZASTAVANÉHO ÚZEMIA OBCE
③	③		ČÍSLA URBANISTICKÝCH OKRSKOV
			REGULATÍVY ÚZEMNÉHO ROZVOJA
			ZASTAVANÉ ÚZEMIE OBCE
			ZBERNÉ A OBSLUŽNÉ KOMUNIKÁCIE
			VODNÉ TOKY A PLOCHY + SPRIEVODNÁ ZELEŇ TOKOV
			VODNÝ ZDROJ
			ZEMNÝ VODOJEM - Turvod
			VODOJEM ÚŽITKOVEJ VODY, PRAMEŇ
			ZÁSOBNÝ RAD MSV
	DN110		DISTRIBUČNÝ ROZVOD VODY
			HRANICA CHRÁNENEJ VHO VEĽKÁ FATRA
			ROZVOD POŽIARNEJ VODY
ATS			ATS PITNEJ VODY
			ZAVLAŽOVACÍ VODOVOD
			AKUMULAČNÁ NÁDRŽ
			NÁVRH KANALIZÁCIE PODĽA PROJEKTOVEJ DOKUMENTÁCIE
	DN300		DOPLNENIE NÁVRHU KANALIZÁCIE
			ZÁHRADY / SÚKROMNÁ ZELEŇ
			ÚČELOVÁ KOMUNIKÁCIA
			OCHRANNÉ PÁSMA VŠETKÝCH DRUHOV VVN 400 kV vzduch-35m, VN 22 kV vzduch-10m,
			ASANÁCIA
	×		JAVY NA ZRUŠENIE, NEPLATNÉ ÚDAJE
	1.1		ČÍSLO LOKALITY RIEŠENEJ V RÁMCI ZaD č.1
	1.8		LOKALITA BEZ ZMENY FUNKCIE
	IA		INDEX FUNKČNEJ ŠPECIFIKÁCIE
			PRÍSTUP DO POĽNOHOSPODÁRSKEJ KRAJINY
			OBRATISKO PRE VOZIDLÁ

POZNÁMKA:
PÔVODNÁ KATASTRÁLNA MAPA SA RUŠÍ A NAHRÁDZA SA AKTUÁLNOU KATASTRÁLNOU MAPOU PARCIEL REGISTRA KN-C

REGULATÍVY ÚZEMNÉHO ROZVOJA

IA	RODINNÉ DOMY - IBV
HA	BYTOVÉ DOMY - HBV
OV	OBJEKTY OBČIANSKEJ VYBAVENOSTI
SP	ŠPORTOVÉ PLOCHY
PA	PLOCHY VÝROBY A SLUŽIEB (MALÉ A STREDNÉ AREÁLY)
ZD	ZBERNÝ DVOR
HD	HOSPODÁRSKY DVOR
AG	AGROTURISTICKÝ AREÁL
RC	ZÓNY REKREÁCIE A ŠPORTU
ZV	ZELEŇ VEREJNÁ
ZI	ZELEŇ IZOLAČNÁ
ZC	ZELEŇ CINTORÍNOV
ZM	MOČIARNE SPOLOČENSTVÁ
IP	INTERAKČNÝ PRVOK
LE	LESNÉ SOLOČENSTVÁ
PV	POĽNOHOSPODÁRSKA VÝROBA
BK	BIOKORIDOR
DP	DOPRAVNÉ PLOCHY
ZÚ	ZOSUVNÉ ÚZEMIA
EZ	ENVIRONMENTÁLNA ZÁŤAŽ
TI	TECHNICKÁ INFRAŠTRUKTÚRA
CHA	CHRÁNENÝ AREÁL
GL	GENOFONDOVÁ LOKALITA
AL	ARCHEOLOGICKÁ LOKALITA
UZ	ÚZEMIE ZMIEŠANÉ - IA + OV

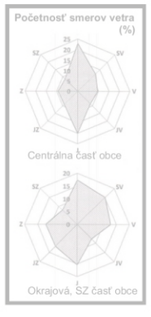

LEGENDA - OBJEKTY (stav r.2015)
Ⓐ DOM SMÚTKU Ⓑ ZÁKLADNÁ+MATERSKÁ ŠKOLA Ⓒ OBCHOD Ⓓ POHOSTINSTVO
Ⓔ OBECNÝ ÚRAD Ⓕ URBÁRSKY DOM Ⓖ MLYN - ZAUJÍMAVÝ OBJEKT Ⓗ HRÁDOK
Ⓘ OBJEKT OV (bývalý OÚ) Ⓙ ZVONICA

VEREJNOPROSPEŠNÉ STAVBY GRAFICKY VYJADRITEĽNÉ
ⓐ NOVONAVRHOVANÉ KOMUNIKÁCIE, REKONŠTRUKCIA EXISTUJÚCICH ⓑ OBJEKTY STATICKEJ DOPRAVY
ⓒ ZASTÁVKY HROMADNEJ DOPRAVY ⓓ ŠPORTOVÉ A ODDYCHOVÉ PLOCHY ⓔ ZACHYTÁVACIA NÁDRŽ
ⓕ AREÁL ZŠ A MŠ ⓖ BUDOVA OÚ ⓗ DOM SOCIÁLNEJ STAROSTLIVOSTI, DOM SMÚTKU
ⓘ CINTORÍN ⓙ TRAFOSTANICA ⓚ PREKLÁDKA VN 22 kV ⓛ ZBERNÝ DVOR, OBECNÉ KOMPOSTOVISKO
ⓜ TRHOVISKO ⓝ ZVONICA ⓞ PLOCHY VEREJNEJ ZELENE S CHODNÍKMI, IHRISKOM A TERÉNNYMI ÚPRAVAMI

OSTATNÉ VEREJNOPROSPEŠNÉ STAVBY
VÝSTAVBA A REKONŠTRUKCIA EXISTUJÚCICH A NAVRHOVANÝCH MOSTNÝCH OBJEKTOV, CYKLISTICKÉ KOMUNIKÁCIE, CYKLISTICKÉ TRASY, VÝSTAVBA A REKONŠTRUKCIA NAVRHOVANÝCH CHODNÍKOV PRE PEŠÍCH, DOBUDOVANIE PEŠIEHO CHODNÍKA VEDĽA CESTY III/06553, PLOCHY S VÝSADBOU VEREJNEJ ZELENE, STAVBY PRE VEREJNÉ ZÁSOBOVANIE ELEKTRICKOU ENERGIOU, PITNOU VODOU, STAVBY PRE ODVÁDZANIE SPLAŠKOVÝCH VÔD, STAVBY PRE TELEKOMUNIKAČNÉ SLUŽBY

ASANÁCIE
ⓐ HOSPODÁRSKY OBJEKT

Ing. arch. Eleonóra HEJZLAROVÁ autorizovaný architekt 1629 AA

PODKLAD: ÚPN-O PODHRADIE
- AKTUÁLNE ZNENIE - VÝREZ

SPRACOVANÉ NA PODKLADE ÚPN-O PODHRADIE

SPRACOVATEĽ	**ZARTIX, s.r.o.**		
OBSTARÁVATEĽ	**Obec Podhradie**		
VEREJNÉ TECHNICKÉ VYBAVENIE ÚZEMIA - VODNÉ HOSPODÁRSTVO		Číslo výkresu **5**	Číslo paré
HL.RIEŠITEĽ	**Ing.arch. Eleonóra Hejzlarová**	Dátum	Mierka
GRAFICKÉ SPRACOVANIE	**Dávid Sebastián Hejzlar**	10/2023	1 : 2 000