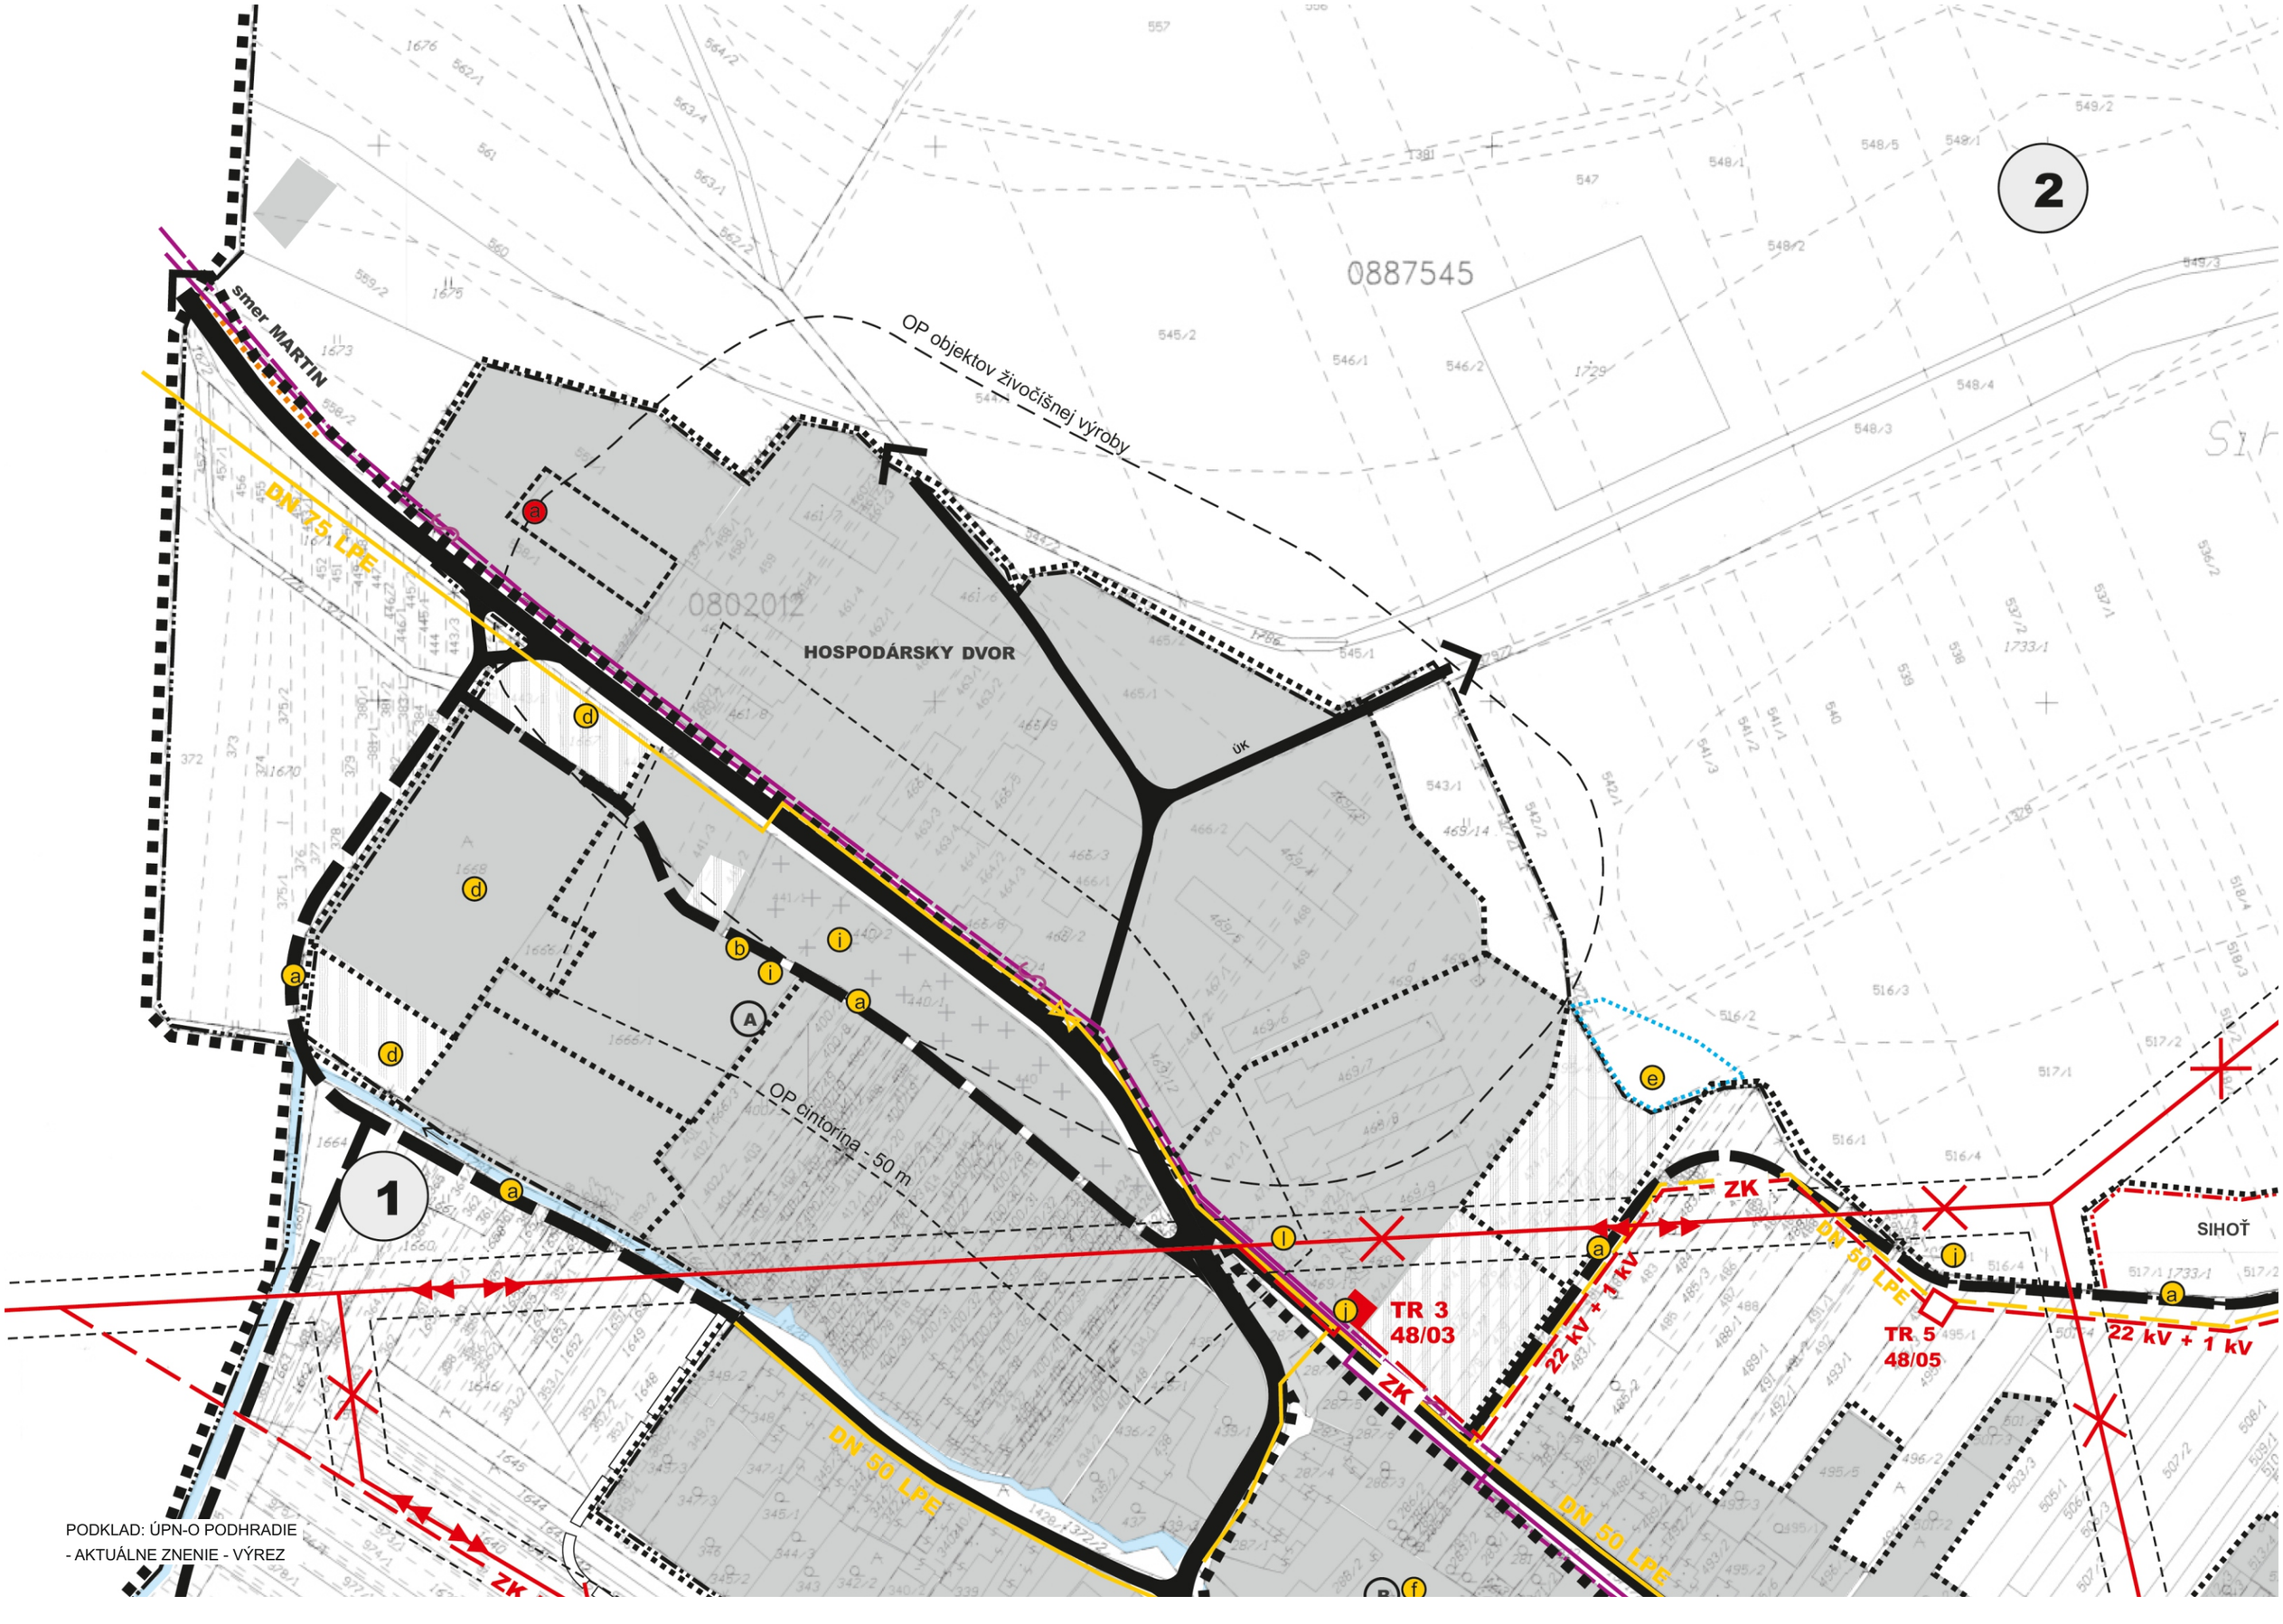

2
0887545
smer MARTIN
OP objektov živočíšnej výroby
DN 75 LPE
0802012
HOSPODÁRSKY DVOR
ÚK
OP cintorína - 50 m
1
DN 50 LPE
ZK
TR 3
48/03
22 kV + 1 kV
TR 5
48/05
SIHOŤ
PODKLAD: ÚPN-O PODHRADIE
- AKTUÁLNE ZNENIE - VÝREZ

SIHOŤ

PODRYBNÍKY

DVORISKÁ

Vráče

Pod rybníky

ZK

22 kV + 1 kV

DN 50 LPE

1 kV

OWN

TR 3
48/03

TR 5
48/05

TR 2
48/02

3

4

PODKLAD: ÚPN-O PODHRADIE
- AKTUÁLNE ZNENIE - VÝREZ

ÚZEMNÝ PLÁN OBCE
PODHRADIE


LEGENDA

STAV | NÁVRH | VÝHĽAD

- HRANICA KATASTRA
- HRANICA ZASTAVANÉHO ÚZEMIA OBCE K 1.1.1990
- HRANICA SKUTOČNE ZASTAVANÉHO ÚZEMIA OBCE
- HRANICE A ČÍSLA URBANISTICKÝCH OKRSKOV
- REGULATÍVY ÚZEMNÉHO ROZVOJA
- ZASTAVANÉ ÚZEMIE
- ZBERNÉ A OBSLUŽNÉ KOMUNIKÁCIE
- VODNÉ TOKY A PLOCHY + SPRIEVODNÁ ZELEŇ TOKOV
- VN 22 kV VZDUŠNÉ VEDENIE
- VN 22 kV VZDUŠNÉ VEDENIE - DEMONTÁŽ
- VN 22 kV ZEMNÝ KÁBEL - KZ
- 1 kV ZEMNÝ KÁBEL
- DISTRIBUČNÁ TRAFOSTANICA 22/0,4 kV
- TELEFÓNNY KÁBELOVÝ ROZVOD - TELEKOM
- DOK ORANGE
- SIEŤOVÝ ROZVÁDZAČ
- STL PLYNOVOD
- ZÁHRADY / SÚKROMNÁ ZELEŇ
- ÚČELOVÁ KOMUNIKÁCIA
- OCHRANNÉ PÁSMA VŠETKÝCH DRUHOV
  VVN 400 kV vzduch-25m, VN 22 kV vzduch-10m, trafostanica 10m
- JAVY ZRUŠENÉ
- ASANÁCIA

REGULATÍVY ÚZEMNÉHO ROZVOJA

IA	RODINNÉ DOMY - IBV
HA	BYTOVÉ DOMY - HBV
OV	OBJEKTY OBČIANSKEJ VYBAVENOSTI
SP	ŠPORTOVÉ PLOCHY
PA	PLOCHY VÝROBY A SLUŽIEB (MALÉ A STREDNÉ AREÁLY)
ZD	ZBERNÝ DVOR
HD	HOSPODÁRSKY DVOR
AG	AGROTURISTICKÝ AREÁL
RC	ZÓNY REKREÁCIE A ŠPORTU
ZV	ZELEŇ VEREJNÁ
ZI	ZELEŇ IZOLAČNÁ
ZC	ZELEŇ CINTORÍNOV
ZM	MOČIARNE SPOLOČENSTVÁ
IP	INTERAKČNÝ PRVOK
LE	LESNÉ SOLOČENSTVÁ
PV	POĽNOHOSPODÁRSKA VÝROBA
BK	BIOKORIDOR
DP	DOPRAVNÉ PLOCHY
ZÚ	ZOSUVNÉ ÚZEMIA
EZ	ENVIRONMENTÁLNA ZÁŤAŽ
TI	TECHNICKÁ INFRAŠTRUKTÚRA
CHA	CHRÁNENÝ AREÁL
GL	GENOFONDOVÁ LOKALITA
AL	ARCHEOLOGICKÁ LOKALITA

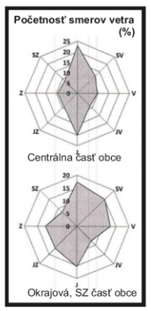

LEGENDA - OBJEKTY (stav r.2015)

Ⓐ DOM SMÚTKU Ⓑ ZÁKLADNÁ+MATERSKÁ ŠKOLA Ⓒ OBCHOD Ⓓ POHOSTINSTVO
Ⓔ OBECNÝ ÚRAD Ⓕ URBÁRSKY DOM Ⓖ MLYN - ZAUJÍMAVÝ OBJEKT Ⓗ HRÁDOK
Ⓘ OBJEKT OV (bývalý OÚ) Ⓙ ZVONICA

VEREJNOPROSPEŠNÉ STAVBY GRAFICKY VYJADRITEĽNÉ

ⓐ NOVONAVRHOVANÉ KOMUNIKÁCIE, REKONŠTRUKCIA EXISTUJÚCICH ⓑ OBJEKTY STATICKEJ DOPRAVY
ⓒ ZASTÁVKY HROMADNEJ DOPRAVY ⓓ ŠPORTOVÉ A ODDYCHOVÉ PLOCHY ⓔ ZACHYTÁVACIA NÁDRŽ
ⓕ AREÁL ZŠ A MŠ ⓖ BUDOVA OÚ ⓗ DOM SOCIÁLNEJ STAROSTLIVOSTI ⓘ CINTORÍN, DOM SMÚTKU
ⓙ TRAFOSTANICA ⓚ PREKLÁDKA VN 22 kV ⓛ ZBERNÝ DVOR, OBECNÉ KOMPOSTOVISKO
ⓜ TRHOVISKO ⓝ ZVONICA

OSTATNÉ VEREJNOPROSPEŠNÉ STAVBY

VÝSTAVBA A REKONŠTRUKCIA EXISTUJÚCICH A NAVRHOVANÝCH MOSTNÝCH OBJEKTOV, CYKLISTICKÉ KOMUNIKÁCIE, CYKLISTICKÉ TRASY, VÝSTAVBA A REKONŠTRUKCIA NAVRHOVANÝCH CHODNÍKOV PRE PEŠÍCH, DOBUDOVANIE PEŠIEHO CHODNÍKA VEDĽA CESTY III/06553, PLOCHY S VÝSADBOU VEREJNEJ ZELENE, STAVBY PRE VEREJNÉ ZÁSOBOVANIE ELEKTRICKOU ENERGIOU, PITNOU VODOU, STAVBY PRE ODVÁDZANIE SPLAŠKOVÝCH VOD, STAVBY PRE TELEKOMUNIKAČNÉ SLUŽBY.

ASANÁCIE

ⓐ HOSPODÁRSKY OBJEKT

PODKLAD: ÚPN-O PODHRADIE
- AKTUÁLNE ZNENIE - VÝREZ

Ing. arch. Eleonóra HEJZLAROVÁ autorizovaný architekt 1629 AA

SPRACOVATEĽ	**Ing.arch. Eleonóra Hejzlarová, autorizovaný architekt SKA, 1629 AA** P.V. Rovnianka 12/41, 036 01 Martin, tel.043/4278 425, e-mail:norika.hejzlarova@gmail.com		
OBSTARÁVATEĽ	**Obec Podhradie** v zastúpení:Ing.arch.Denisa Valášková, OSO na obstarávanie ÚPP a ÚPD		
VEREJNÉ TECHNICKÉ VYBAVENIE ÚZEMIA - ENERGETIKA		Číslo výkresu **6**	Číslo paré
HL.RIEŠITEĽ	**Ing. Dimitar Barenski**	Dátum 04/2016	Mierka **1 : 2 000**