Výkres č.6

VEREJNÉ TECHNICKÉ VYBAVENIE ÚZEMIA - ENERGETIKA

M 1 : 2 000

ÚZEMNÝ PLÁN OBCE PODHRADIE

ZMENY A DOPLNKY č.1

6A

6B



OBEC PODHRADIE

Územný plán obce Podhradie, schválený uznesením Obecného zastupiteľstva v Podhradí č.12/5/2016 písm. a) zo dňa 25.04.2016
záväzná časť vyhlásená VZN č. 26/2016 zo dňa 25.04.2016

Ing. Bohuslav Bella
starosta obce

LEGENDA

STAV	NÁVRH	VÝHĽAD	
			HRANICA KATASTRA
			HRANICA ZASTAVANÉHO ÚZEMIA OBCE K 1.1.1990
			HRANICA SKUTOČNE ZASTAVANÉHO ÚZEMIA OBCE
			HRANICE A ČÍSLA URBANISTICKÝCH OKRSKOV
			REGULATÍVY ÚZEMNÉHO ROZVOJA
			ZASTAVANÉ ÚZEMIE
			ZBERNÉ A OBSLUŽNÉ KOMUNIKÁCIE
			VODNÉ TOKY A PLOCHY + SPRIEVODNÁ ZELEŇ TOKOV
			VN 22 kV VZDUŠNÉ VEDENIE
			VN 22 kV VZDUŠNÉ VEDENIE - DEMONTÁŽ
	ZK		VN 22 kV ZEMNÝ KÁBEL - KZ
			1 kV ZEMNÝ KÁBEL
			DISTRIBUČNÁ TRAFOSTANICA 22/0,4 kV
			TELEFÓNNY KÁBELOVÝ ROZVOD - TELEKOM
			DOK ORANGE
			SIEŤOVÝ ROZVÁDZAČ
			STL PLYNOVOD
			ZÁHRADY / SÚKROMNÁ ZELEŇ
			ÚČELOVÁ KOMUNIKÁCIA
			OCHRANNÉ PÁSMA VŠETKÝCH DRUHOV VVN 400 kV vzduch-25m, VN 22 kV vzduch-10m, trafostanica 10m
			JAVY ZRUŠENÉ
			ASANÁCIA

LEGENDA - OBJEKTY (stav r.2015)

(A) DOM SMÚTKU (B) ZÁKLADNÁ+MATERSKÁ ŠKOLA (C) OBCHOD (D) POHOSTINSTVO
(E) OBECNÝ ÚRAD (F) URBÁRSKY DOM (G) MLYN - ZAUJÍMAVÝ OBJEKT (H) HRÁDOK
(I) OBJEKT OV (bývalý OÚ) (J) ZVONICA

VEREJNOPROSPEŠNÉ STAVBY GRAFICKY VYJADRITEĽNÉ

(a) NOVONAVRHOVANÉ KOMUNIKÁCIE, REKONŠTRUKCIA EXISTUJÚCICH (b) OBJEKTY STATICKEJ DOPRAVY
(c) ZASTÁVKY HROMADNEJ DOPRAVY (d) ŠPORTOVÉ A ODDYCHOVÉ PLOCHY (e) ZACHYTÁVACIA NÁDRŽ
(f) AREÁL ZŠ A MŠ (g) BUDOVA OÚ (h) DOM SOCIÁLNEJ STAROSTLIVOSTI (i) CINTORÍN, DOM SMÚTKU
(j) TRAFOSTANICA (k) PREKLÁDKA VN 22 kV (l) ZBERNÝ DVOR, OBECNÉ KOMPOSTOVISKO
(m) TRHOVISKO (n) ZVONICA

OSTATNÉ VEREJNOPROSPEŠNÉ STAVBY

VÝSTAVBA A REKONŠTRUKCIA EXISTUJÚCICH A NAVRHOVANÝCH MOSTNÝCH OBJEKTOV, CYKLISTICKÉ KOMUNIKÁCIE, CYKLISTICKÉ TRASY, VÝSTAVBA A REKONŠTRUKCIA NAVRHOVANÝCH CHODNÍKOV PRE PEŠÍCH, DOBUDOVANIE PEŠIEHO CHODNÍKA VEDĽA CESTY III/06553, PLOCHY S VYSADBOU VEREJNEJ ZELENE, STAVBY PRE VEREJNÉ ZÁSOBOVANIE ELEKTRICKOU ENERGIOU, PITNOU VODOU, STAVBY PRE ODVÁDZANIE SPLAŠKOVÝCH VÔD, STAVBY PRE TELEKOMUNIKAČNÉ SLUŽBY.

ASANÁCIE

HOSPODÁRSKY OBJEKT

Ing.arch. Eleonóra HEJZLAROVÁ autorizovaný architekt 1629 AA

SPRACOVATEĽ:	Ing.arch. Eleonóra Hejzlarová, autorizovaný architekt SKA, 1629 AA P.V. Rovnianka 12/41, 036 01 Martin, tel.043/4278 425, e-mail:nonika.hejzlarova@gmail.com		
OBSTARÁVATEĽ:	Obec Podhradie v zastúpení: Ing.arch.Denisa Valášková, OSO na obstarávanie ÚPP a ÚPD		
VEREJNÉ TECHNICKÉ VYBAVENIE ÚZEMIA - ENERGETIKA		Číslo výkresu: 6	Číslo parc
HL.RIEŠITEĽ:	Ing. Dimitar Barenski	Dátum: 04/2016	Mierka: 1 : 2 000

Počatovosť emisnej vaňe (%)
Centrálna časť obce
Okrajová, SZ časť obce

VEREJNÉ TECHNICKÉ VYBAVENIE ÚZEMIA - ENERGETIKA

KLAD VÝKRESOV PRE ZMENY A DOPLNKY č.1 - SCHÉMA

ÚZEMNÝ PLÁN OBCE PODHRADIE
ZMENY A DOPLNKY č.1
6A

2

a

IA 3

1.1

d

TS7

j

1.2

UZ

1.3

ZC1

i

ZK

d

SP

1

a

IA 3

1.4

k

k

ZK

ZK

1.8

o

ZK

ZK

SIHOŤ

ON 75 LPE

ON 50 LPE

22 kV + 1 kV

TR 3
48/03


PODKLAD: ÚPN-O PODHRADIE
- AKTUÁLNE ZNENIE - VÝREZ

ZOZNAM RIEŠENÝCH LOKALÍT

- 1.1 Lokalita Do chotára
- 1.2 Hospodársky dvor
- 1.3 Rozšírenie cintorína
- 1.4 Lokalita na ul. Mierová
- 1.8 Doplnenie regulatívov na funkčnej ploche AG

ÚZEMNÝ PLÁN OBCE PODHRADIE
ZMENY A DOPLNKY č.1

6B

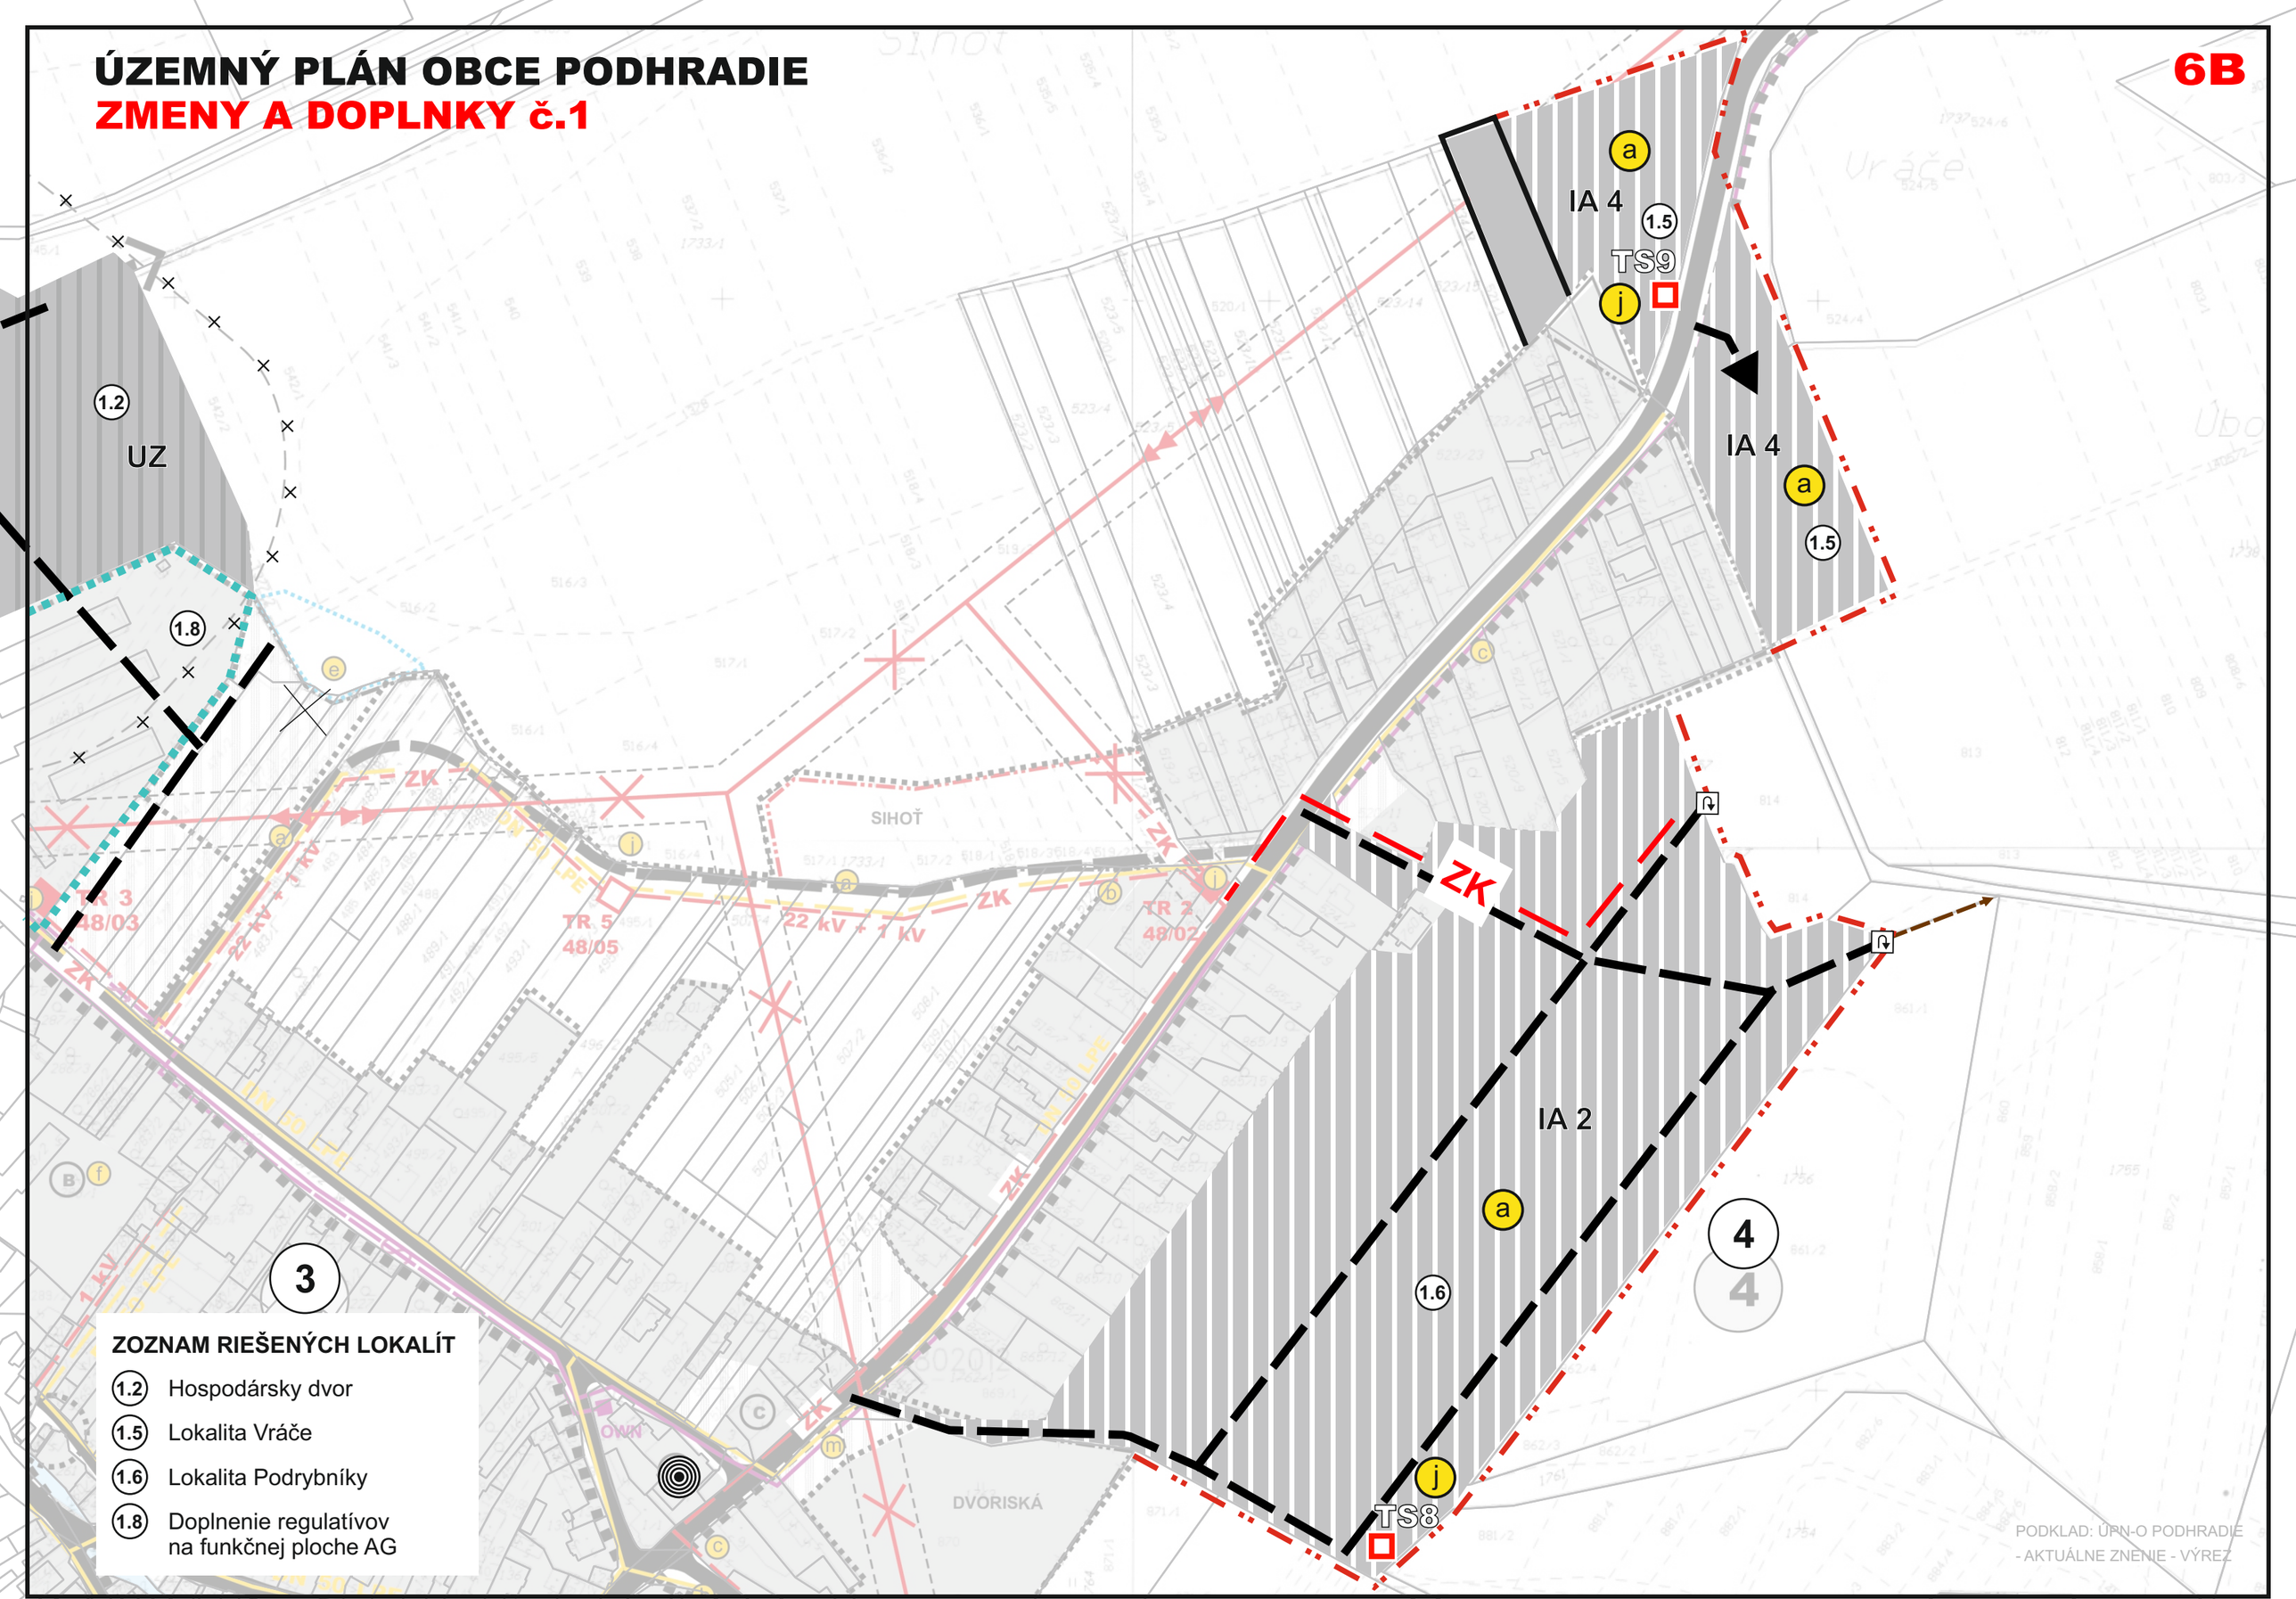

ZOZNAM RIEŠENÝCH LOKALÍT

- (1.2) Hospodársky dvor
- (1.5) Lokalita Vráče
- (1.6) Lokalita Podrybníky
- (1.8) Doplnenie regulatívov na funkčnej ploche AG

PODKLAD: ÚPN-O PODHRADIE
- AKTUÁLNE ZNENIE - VÝREZ

ÚZEMNÝ PLÁN OBCE PODHRADIE

ZMENY A DOPLNKY č.1

LEGENDA


STAV / NÁVRH / VÝHĽAD

- HRANICA KATASTRA
- HRANICA ZASTAVANÉHO ÚZEMIA OBCE K 1.1.1990
- HRANICA SKUTOČNE ZASTAVANÉHO ÚZEMIA OBCE
- ČÍSLA URBANISTICKÝCH OKRSKOV
- REGULATÍVY ÚZEMNÉHO ROZVOJA
- ZASTAVANÉ ÚZEMIE OBCE
- ZBERNÉ A OBSLUŽNÉ KOMUNIKÁCIE
- VODNÉ TOKY A PLOCHY + SPRIEVODNÁ ZELEŇ TOKOV
- VN 22 kV VZDUŠNÉ VEDENIE
- VN 22 kV VZDUŠNÉ VEDENIE - DEMONTÁŽ
- VN 22 kV ZEMNÝ KÁBEL
- 1 kV ZEMNÝ KÁBEL
- DISTRIBUČNÁ TRAFOSTANICA
- TELEFÓNNY KÁBELOVÝ ROZVOD - TELEKOM
- DOK ORANGE
- SIEŤOVÝ ROZVÁDZAČ
- STL PLYNOVOD
- ZÁHRADY / SÚKROMNÁ ZELEŇ
- ÚČELOVÁ KOMUNIKÁCIA
- OCHRANNÉ PÁSMA VŠETKÝCH DRUHOV VVN 400 kV vzduch-25m, VN 22 kV vzduch-10m, trafostanica 10m
- JAVY NA ZRUŠENIE, NEPLATNÉ ÚDAJE
- ASANÁCIA
- ČÍSLO LOKALITY RIEŠENEJ V RÁMCI ZaD č.1
- LOKALITA BEZ ZMENY FUNKCIE
- INDEX FUNKČNEJ ŠPECIFIKÁCIE
- SIRÉNA A JEJ DOSAH - 1500 m
- PRÍSTUP DO POĽNOHOSPODÁRSKEJ KRAJINY
- OBRATISKO PRE VOZIDLÁ

POZNÁMKA:
PÔVODNÁ KATASTRÁLNA MAPA SA RUŠÍ A NAHRÁDZA SA AKTUÁLNOU KATASTRÁLNOU MAPOU PARCIEL REGISTRA KN-C

REGULATÍVY ÚZEMNÉHO ROZVOJA

IA	RODINNÉ DOMY - IBV
HA	BYTOVÉ DOMY - HBV
OV	OBJEKTY OBČIANSKEJ VYBAVENOSTI
SP	ŠPORTOVÉ PLOCHY
PA	PLOCHY VÝROBY A SLUŽIEB (MALÉ A STREDNÉ AREÁLY)
ZD	ZBERNÝ DVOR
HD	HOSPODÁRSKY DVOR
AG	AGROTURISTICKÝ AREÁL
RC	ZÓNY REKREÁCIE A ŠPORTU
ZV	ZELEŇ VEREJNÁ
ZI	ZELEŇ IZOLAČNÁ
ZC	ZELEŇ CINTORÍNOV
ZM	MOČIARNE SPOLOČENSTVÁ
IP	INTERAKČNÝ PRVOK
LE	LESNÉ SOLOČENSTVÁ
PV	POĽNOHOSPODÁRSKA VÝROBA
BK	BIOKORIDOR
DP	DOPRAVNÉ PLOCHY
ZÚ	ZOSUVNÉ ÚZEMIA
EZ	ENVIRONMENTÁLNA ZÁŤAŽ
TI	TECHNICKÁ INFRAŠTRUKTÚRA
CHA	CHRÁNENÝ AREÁL
GL	GENOFONDOVÁ LOKALITA
AL	ARCHEOLOGICKÁ LOKALITA
UZ	ÚZEMIE ZMIEŠANÉ - IA + OV

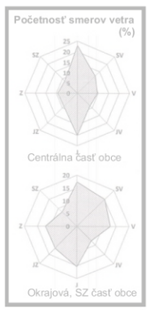

LEGENDA - OBJEKTY (stav r.2015)
(A) DOM SMÚTKU (B) ZÁKLADNÁ+MATERSKÁ ŠKOLA (C) OBCHOD (D) POHOSTINSTVO
(E) OBECNÝ ÚRAD (F) URBÁRSKY DOM (G) MLYN - ZAUJÍMAVÝ OBJEKT (H) HRÁDOK
(I) OBJEKT OV (bývalý OÚ) (J) ZVONICA

VEREJNOPROSPEŠNÉ STAVBY GRAFICKY VYJADRITEĽNÉ
(a) NOVONAVRHOVANÉ KOMUNIKÁCIE, REKONŠTRUKCIA EXISTUJÚCICH (b) OBJEKTY STATICKEJ DOPRAVY
(c) ZASTÁVKY HROMADNEJ DOPRAVY (d) ŠPORTOVE A ODDYCHOVÉ PLOCHY (e) ZACHYTÁVACIA NÁDRŽ
(f) AREÁL ZŠ A MŠ (g) BUDOVA OÚ (h) DOM SOCIÁLNEJ STAROSTLIVOSTI (i) CINTORÍN, DOM SMÚTKU
(j) TRAFOSTANICA (k) PREKLÁDKA VN 22 kV (l) ZBERNÝ DVOR, OBECNÉ KOMPOSTOVISKO
(m) TRHOVISKO (n) ZVONICA (o) PLOCHY VEREJNEJ ZELENE S CHODNÍKMI, IHRISKOM A TERÉNNYMI ÚPRAVAMI

OSTATNÉ VEREJNOPROSPEŠNÉ STAVBY
VÝSTAVBA A REKONŠTRUKCIA EXISTUJÚCICH A NAVRHOVANÝCH MOSTNÝCH OBJEKTOV, CYKLISTICKÉ KOMUNIKÁCIE, CYKLISTICKÉ TRASY, VÝSTAVBA A REKONŠTRUKCIA NAVRHOVANÝCH CHODNÍKOV PRE PEŠÍCH, DOBUDOVANIE PEŠIEHO CHODNÍKA VEDĽA CESTY III/06553, PLOCHY S VÝSADBOU VEREJNEJ ZELENE, STAVBY PRE VEREJNÉ ZÁSOBOVANIE ELEKTRICKOU ENERGIOU, PITNOU VODOU, STAVBY PRE ODVÁDZANIE SPLAŠKOVÝCH VÔD, STAVBY PRE TELEKOMUNIKAČNÉ SLUŽBY

ASANÁCIE
(a) HOSPODÁRSKY OBJEKT

PODKLAD: ÚPN-O PODHRADIE
- AKTUÁLNE ZNENIE - VÝREZ

SPRACOVANÉ NA PODKLADE ÚPN-O PODHRADIE

Ing. arch. Eleonóra HEJZLAROVÁ autorizovaný architekt 1629 AA

SPRACOVATEĽ	**ZARTIX, s.r.o.**		
OBSTARÁVATEĽ	**Obec Podhradie**		
VEREJNÉ TECHNICKÉ VYBAVENIE ÚZEMIA - ENERGETIKA		Číslo výkresu **6**	Číslo paré
HL.RIEŠITEĽ	**Ing.arch. Eleonóra Hejzlarová**	Dátum 10/2023	Mierka 1 : 2 000
GRAFICKÉ SPRACOVANIE	**Dávid Sebastián Hejzlar**		