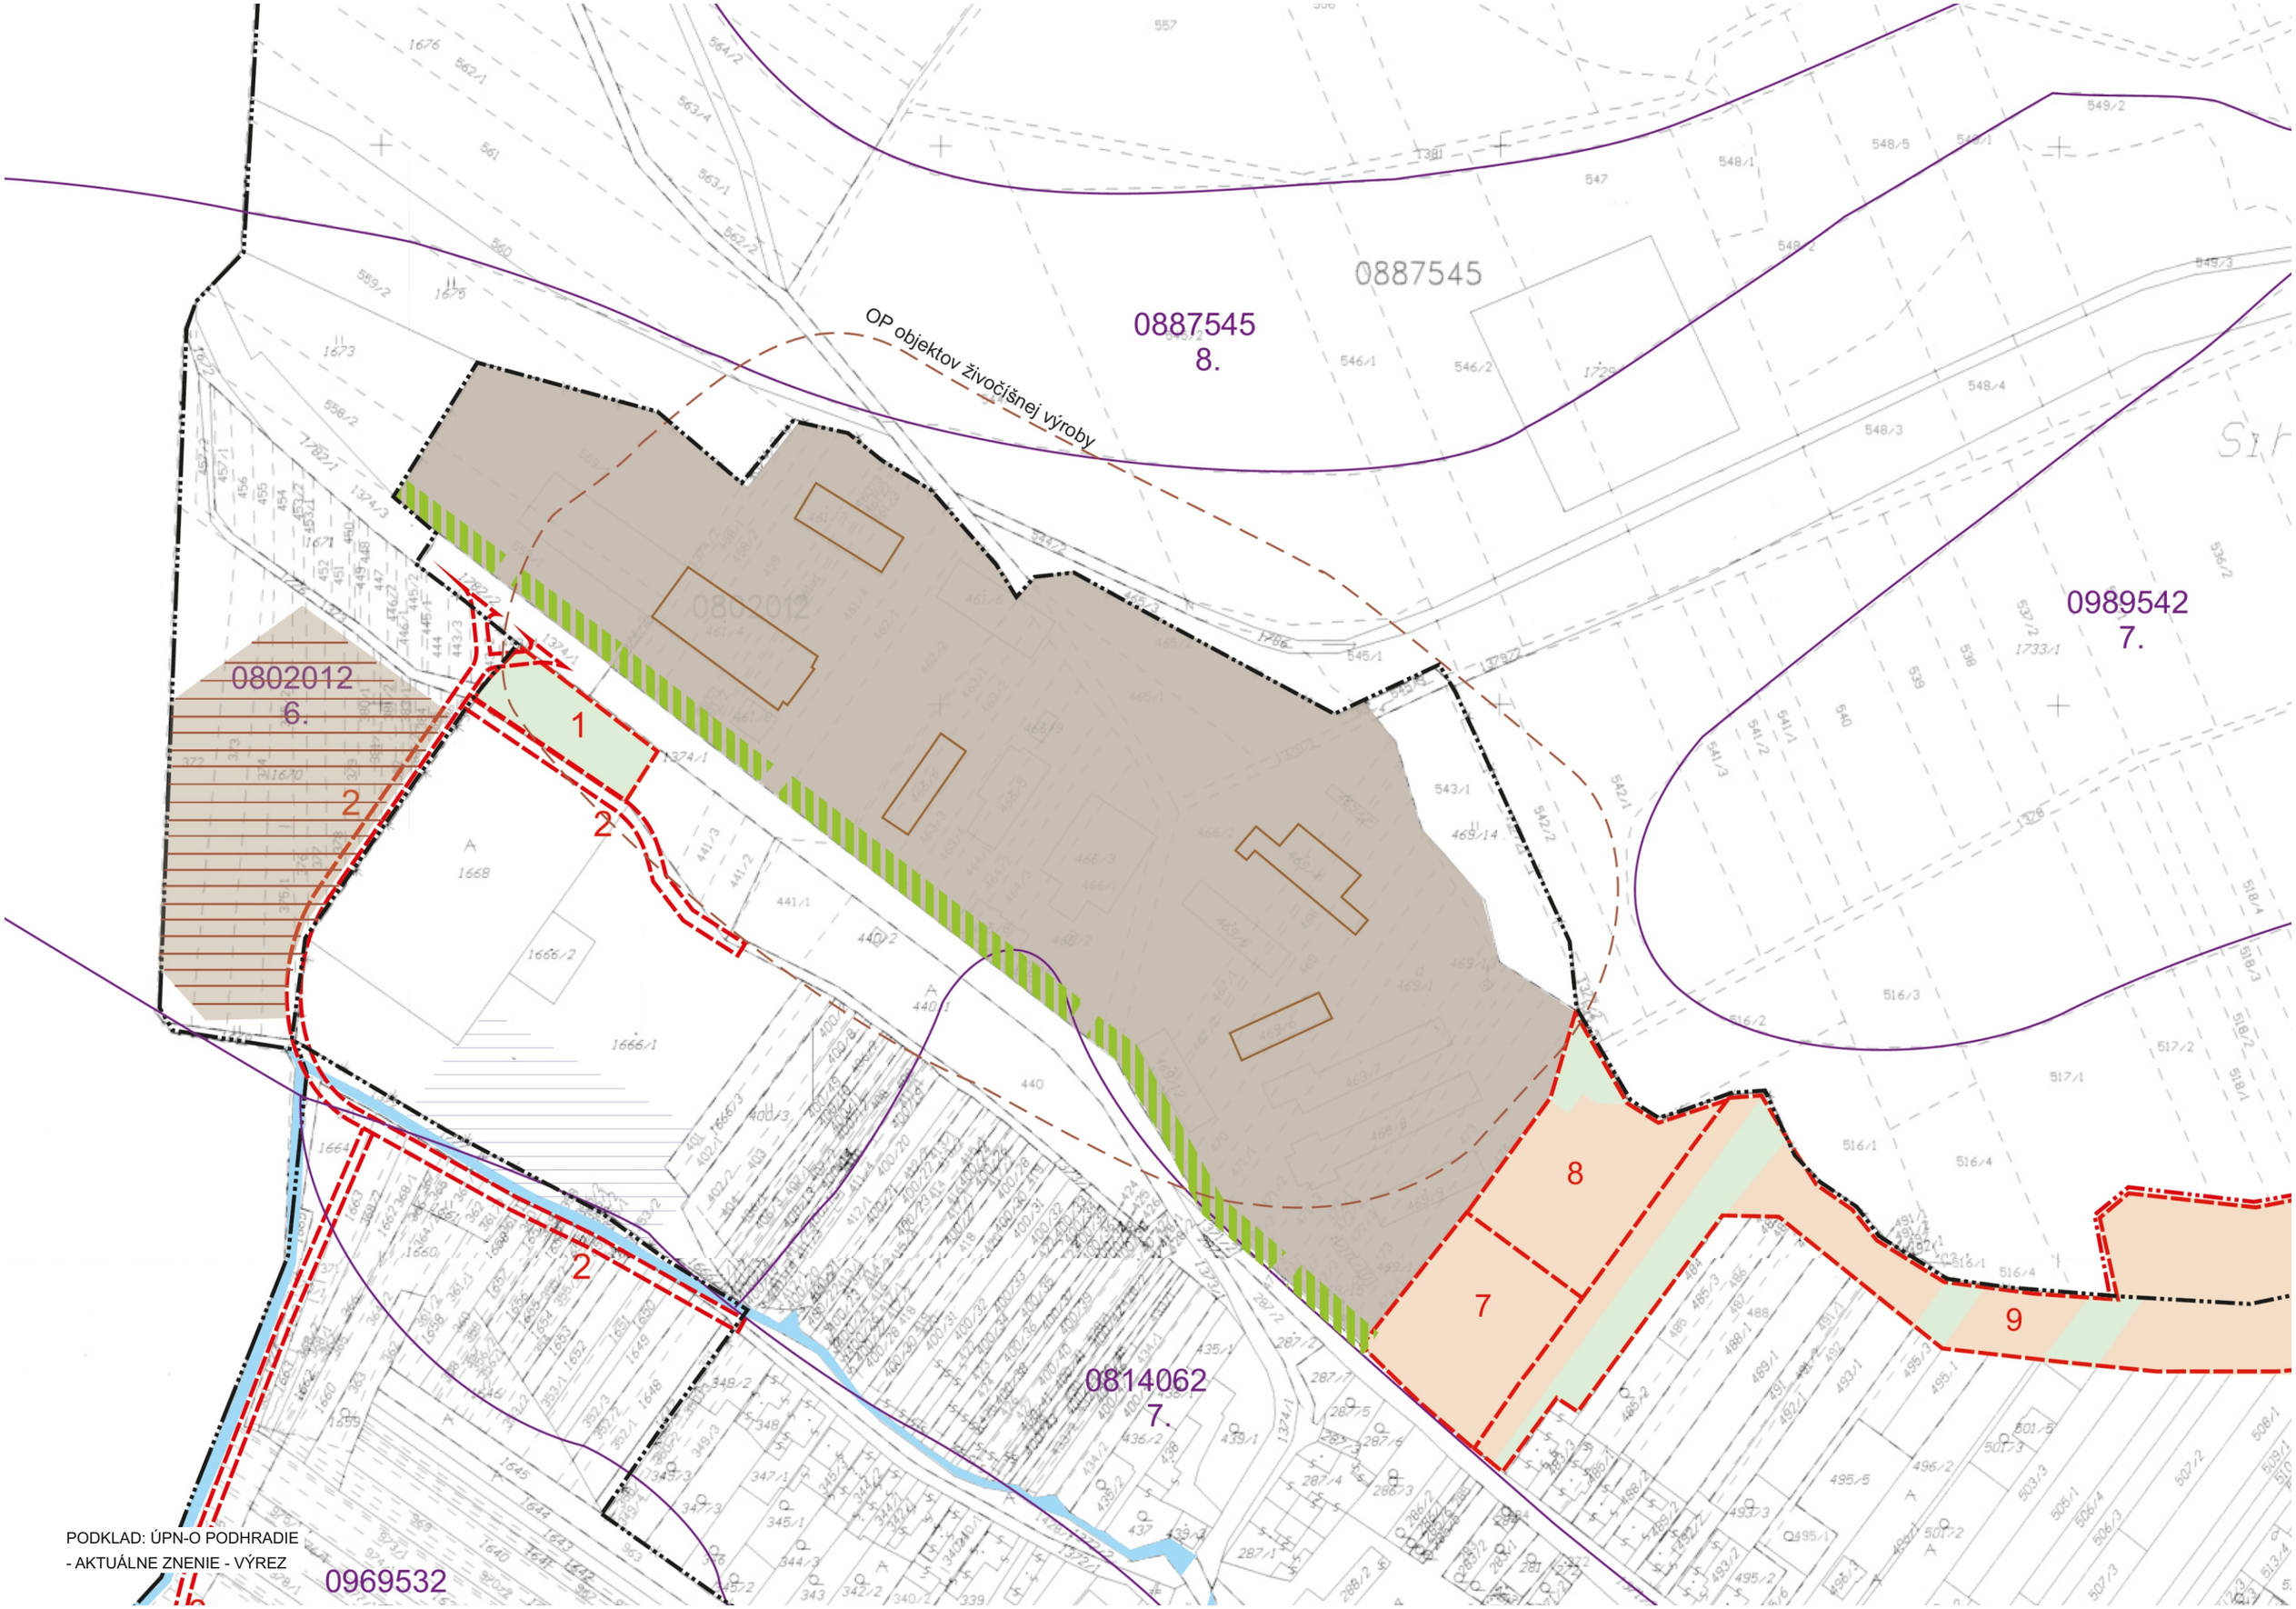


PODKLAD: ÚPN-O PODHRADIE
- AKTUÁLNE ZNENIE - VÝREZ

0989542
7.

0802012
6.

0802012

0989542
7.

0987443
8.

Sihoť

Vráče

Pod rybníky

7

8

9

10

11

12

13

PODKLAD: ÚPN-O PODHRADIE
- AKTUÁLNE ZNENIE - VÝREZ

ÚZEMNÝ PLÁN OBCE
PODHRADIE

LEGENDA

STAV	NÁVRH	VÝHĽAD	
			HRANICA KATASTRA
			HRANICA ZASTAVANÉHO ÚZEMIA OBCE K 1.1.1990
			HRANICA SKUTOČNE ZASTAVANÉHO ÚZEMIA OBCE
			HOSPODÁRSKY DVOR
			PLOCHY LP
			PLOCHY ORNEJ PÔDY
			PLOCHY NÍZKEJ ZELENE /TTP. ZÁHRADY/
			MOČIARNE SPOLOČENSTVÁ
			HYDROMELIORÁCIE
			VODNÉ TOKY A PLOCHY
			HRANICA LOKALITY PREDPOKLADANÉHO ODŇATIA POĽNOHOSPODÁRSKEJ PÔDY
	1		ČÍSLO LOKALITY
			HRANICA BPEJ /BONITOVANÁ PÔDNOEKOLOGICKÁ JEDNOTKA/
	0906012		KÓD BPEJ
	7.		SKUPINA BPEJ
			OCHRANNÉ PÁSMA
			OCHRANNÉ PÁSMO OBJEKTOV ŽIVOČÍŠNEJ VÝROBY


PODKLAD: ÚPN-O PODHRADIE
- AKTUÁLNE ZNENIE - VÝREZ

OBEC PODHRADIE

Územný plán obce Podhradie, schválený uznesením Obecného zastupiteľstva v Podhradí
č.12/5/2016 písm. a)
zo dňa 25.04.2016
záväzná časť vyhlásená VZN č. 26/2016
zo dňa 25.04.2016

Ing. Bohuslav Bella
starosta obce

Ing. arch. Eleonóra HEJZLAROVÁ autorizovaný architekt 1629 AA

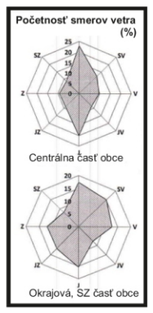

SPRACOVATEĽ	**Ing.arch. Eleonóra Hejzlarová, autorizovaný architekt SKA, 1629 AA** P.V. Rovnianka 12/41, 036 01 Martin, tel.043/4278 425, e-mail:norika.hejzlarova@gmail.com		
OBSTARÁVATEĽ	**Obec Podhradie** v zastúpení:Ing.arch.Denisa Valášková, OSO na obstarávanie ÚPP a ÚPD		
VÝKRES VYHODNOTENIA DÔSLEDKOV STAVEBNÝCH ZÁMEROV A INÝCH NÁVRHOV NA POĽNOHOSPODÁRSKEJ PÔDE		Číslo výkresu **7**	Číslo paré
HL.RIEŠITEĽ	**P. Marta Kučerová**	Dátum 04/2016	Mierka **1 : 2 000**