Výkres č.7

VÝKRES VYHODNOTENIA DÔSLEDKOV STAVEBNÝCH ZÁMEROV A INÝCH NÁVRHOV NA POĽNOHOSPODÁRSKEJ PÔDE A LESNÝCH POZEMKOCH


M 1 : 2 000

ÚZEMNÝ PLÁN OBCE PODHRADIE

ZMENY A DOPLNKY č.1

7A

7B

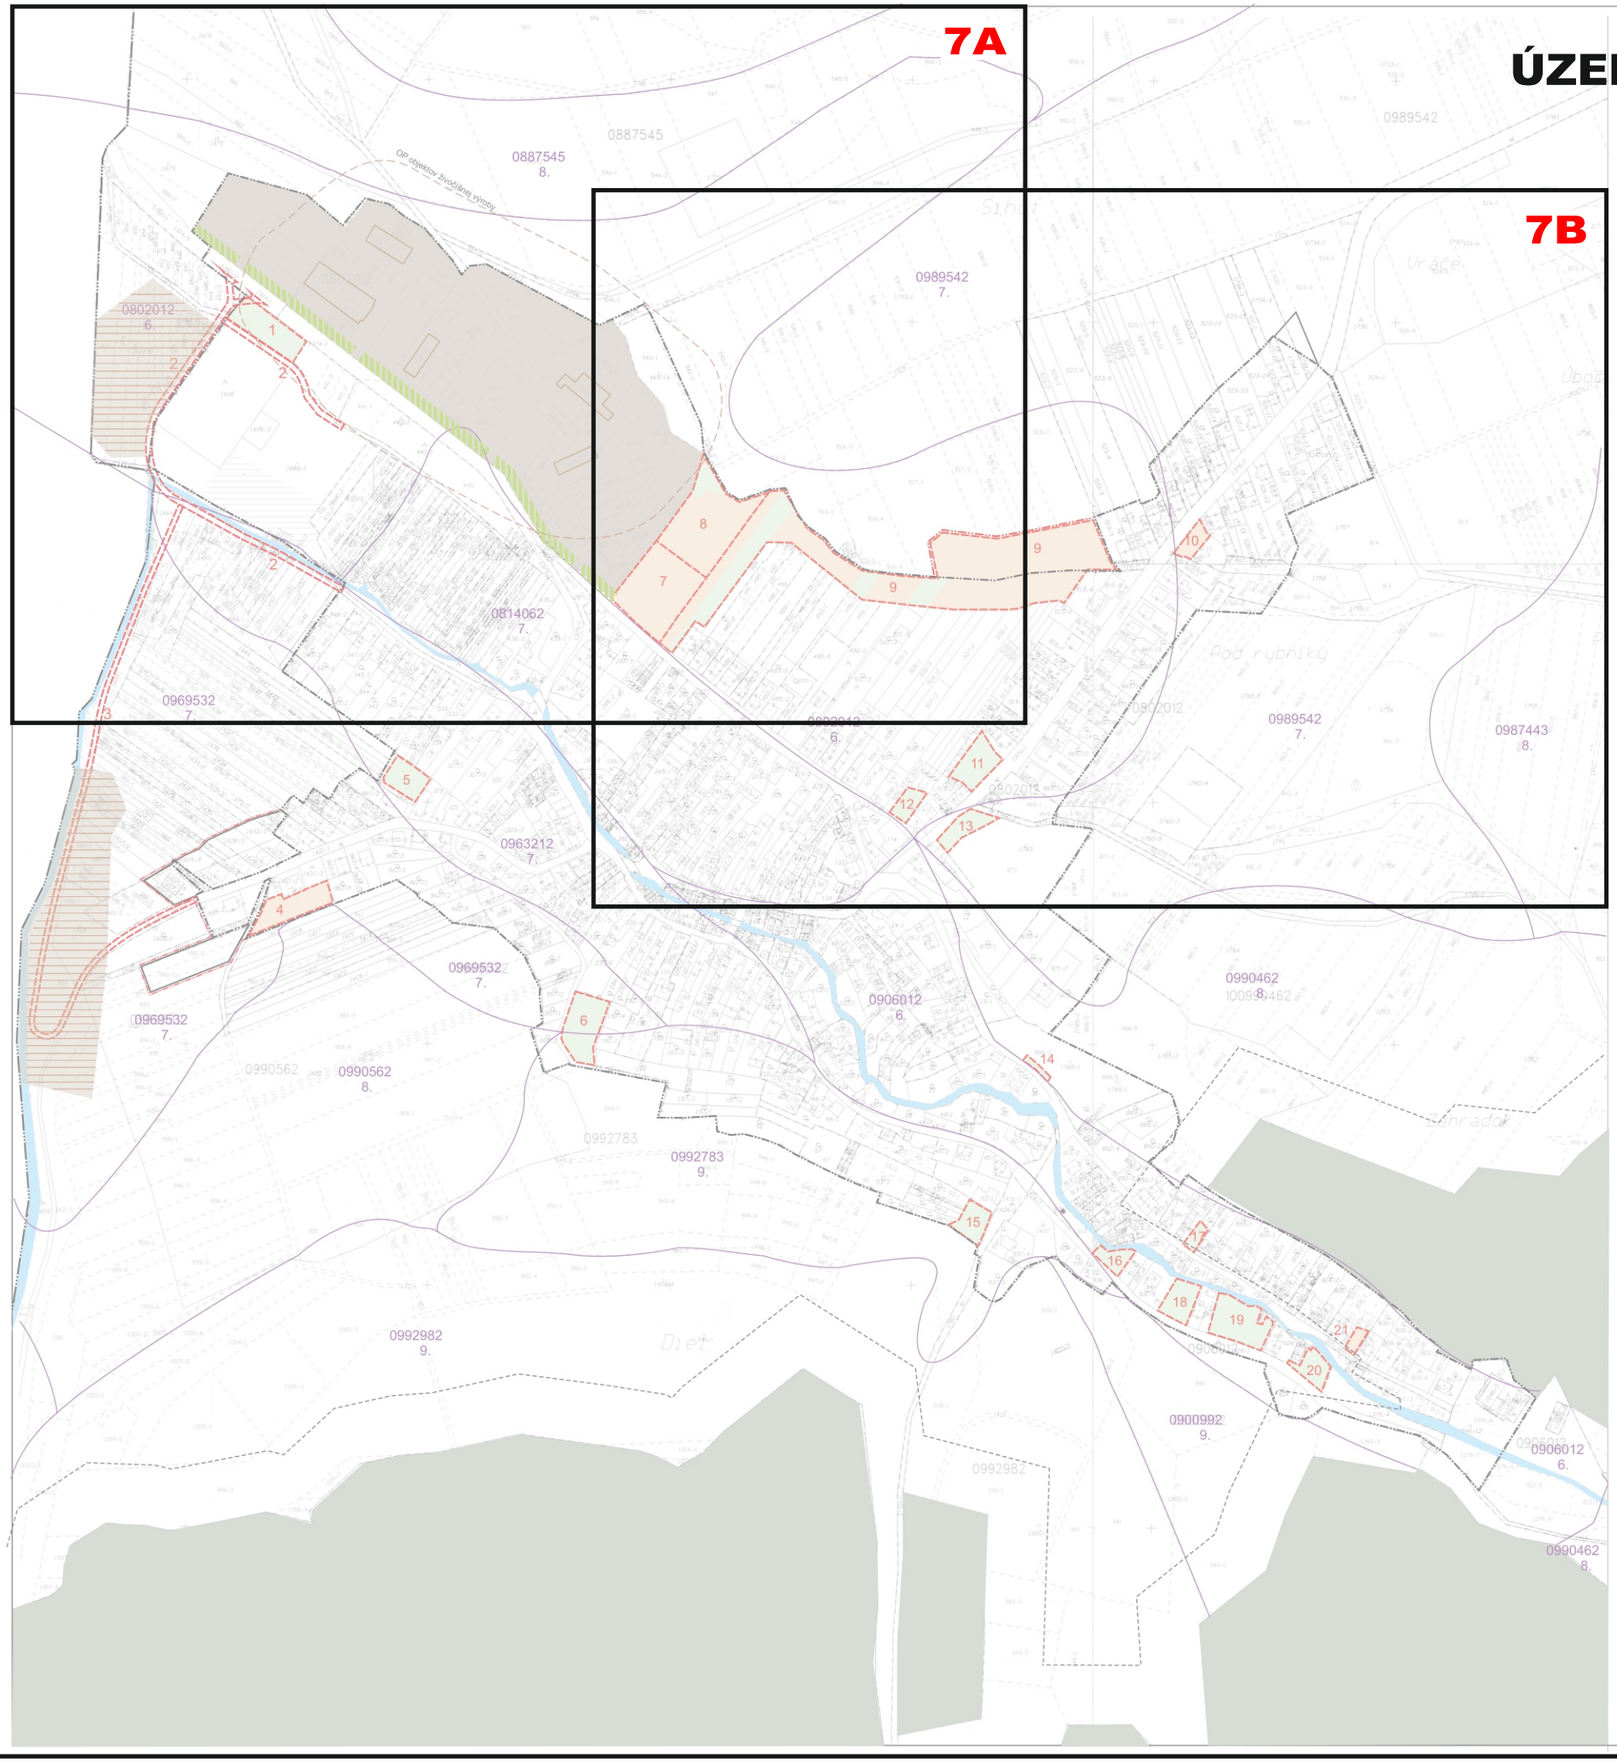

LEGENDA

STAV	NÁVRH	VÝHĽAD	
			HRANICA KATASTRA
			HRANICA ZASTAVANÉHO ÚZEMIA OBCE K 1.1.1990
			HRANICA SKUTOČNE ZASTAVANÉHO ÚZEMIA OBCE
			HOSPODÁRSKY DVOR
			PLOCHY LP
			PLOCHY ORNEJ PÔDY
			PLOCHY NÍZKEJ ZELENE /TTP, ZÁHRADY/
			MOČIARNE SPOLOČENSTVÁ
			HYDROMELIORÁCIE
			VODNÉ TOKY A PLOCHY
			HRANICA LOKALITY PREDPOKLADANÉHO ODNATIA POĽNOHOSPODÁRSKEJ PÔDY
	1		ČÍSLO LOKALITY
	0906012		HRANICA BPEJ /BONITOVANÁ PÔDNOEKOLOGICKÁ JEDNOTKA/
			KÓD BPEJ
	7.		SKUPINA BPEJ
			OCHRANNÉ PÁSMA
			OCHRANNÉ PÁSMO OBJEKTOV ŽIVOČÍŠNEJ VÝROBY

OBEC PODHRADIE

Územný plán obce Podhradie, schválený uznesením Obecného zastupiteľstva v Podhradí
č.12/5/2016 písm. a)
zo dňa 25.04.2016
záväzná časť vyhlásená VZN č. 26/2016
zo dňa 25.04.2016

Ing. Bohuslav Bella
starosta obce

Ing. arch. Eleonóra HEJZLAROVÁ autorizovaný architekt 1629 AA

Početnosť smerov vetra (%)

Centrálna časť obce

Okrajová, ŠÚ časť obce

SPRACOVATEĽ:	Ing.arch. Eleonóra Hejzlarová, autorizovaný architekt SKA, 1629 AA P.V. Rovnianka 12/41, 036 01 Martin, tel.043/4278 425, e-mail:nonika.hejzlarova@gmail.com		
OBSTARÁVATEĽ:	Obec Podhradie v zastúpení Ing.arch.Denisa Valáškovú, OSO na obstarávanie ÚPP a ÚPD		
VÝKRES VYHODNOTENIA DÔSLEDKOV STAVEBNÝCH ZÁMEROV A INÝCH NÁVRHOV NA POĽNOHOSPODÁRSKEJ PÔDE		Číslo výkresu: 7	Číslo parc
HL.RIEŠITEĽ:	P. Marta Kučerová	Dátum: 04/2016	Mierka: 1 : 2 000

VÝKRES VYHODNOTENIA DÔSLEDKOV STAVEBNÝCH ZÁMEROV A INÝCH NÁVRHOV NA POĽNOHOSPODÁRSKEJ PÔDE A LESNÝCH POZEMKOCH

KLAD VÝKRESOV PRE ZMENY A DOPLNKY č.1 - SCHÉMA

ÚZEMNÝ PLÁN OBCE PODHRADIE
ZMENY A DOPLNKY č.1
7A

22

23b

23a

24

25

5306301009

5306301009

5306301009

0887545
8.

0989542
7.

0802012
6.

0814062
7.

0963212
7.

0969532
7.

0802012
6.

PODKLAD: ÚPN-O PODHRADIE
- AKTUÁLNE ZNENIE - VÝREZ

ÚZEMNÝ PLÁN OBCE PODHRADIE
ZMENY A DOPLNKY č.1

7B

23a

26

26

27

0989542
7.

0802012
6.

0814062
7.

0987443
8.

PODKLAD: ÚPN-O PODHRADIE
- AKTUÁLNE ZNENIE - VÝREZ

ÚZEMNÝ PLÁN OBCE PODHRADIE

ZMENY A DOPLNKY č.1

LEGENDA

STAV	NÁVRH	VÝHĽAD	
			HRANICA KATASTRA
			HRANICA ZASTAVANÉHO ÚZEMIA OBCE K 1.1.1990
			HRANICA SKUTOČNE ZASTAVANÉHO ÚZEMIA OBCE
			HOSPODÁRSKY DVOR
			PLOCHY LP
			PLOCHY ORNEJ PÔDY
			PLOCHY NÍZKEJ ZELENE /TTP ZÁHRADY/
			MOČIARNE SPOLOČENSTVÁ
			HYDROMELIORÁCIE
			VODNÉ TOKY A PLOCHY
			HRANICA LOKALITY PREDPOKLADANÉHO ODŇATIA POĽNOHOSPODÁRSKEJ PÔDY
	23		ČÍSLO LOKALITY
			HRANICA BPEJ /BONITOVANÁ PÔDNOEKOLOGICKÁ JEDNOTKA/
	0963212		KÓD BPEJ
	7.		SKUPINA BPEJ
			OCHRANNÉ PÁSMA
			OCHRANNÉ PÁSMO OBJEKTOV ŽIVOČÍŠNEJ VÝROBY
			JAVY NA ZRUŠENIE, NEPLATNÉ ÚDAJE
			PLOCHY ZÁHRAD
			TRVALÝ TRÁVNY PORAST
			ODVODŇOVACÍ KANÁL - OTVORENÝ
			ODVODŇOVACÍ KANÁL - KRYTÝ
5306301009			ČÍSLO ODVODŇOVACIEHO KANÁLA
	0989542		KÓD OSOBITNE CHRÁNENEJ BPEJ
	7.		SKUPINA OSOBITNE CHRÁNENEJ BPEJ

POZNÁMKA:
PÔVODNÁ KATASTRÁLNA MAPA SA RUŠÍ A NAHRÁDZA SA AKTUÁLNOU KATASTRÁLNOU MAPOU PARCIEL REGISTRA KN-C

PODKLAD: ÚPN-O PODHRADIE
- AKTUÁLNE ZNENIE - VÝREZ


OBEC PODHRADIE

Územný plán obce Podhradie, schválený uznesením Obecného zastupiteľstva v Podhradí
č.12/5/2016 písm. a)
zo dňa 25.04.2016
záväzná časť vyhlásená VZN č. 26/2016
zo dňa 25.04.2016

Ing. Bohuslav Bella
starosta obce

Ing. arch. Eleonóra HEJZLAROVÁ autorizovaný architekt 1629 AA

SPRACOVANÉ NA PODKLADE ÚPN-O PODHRADIE

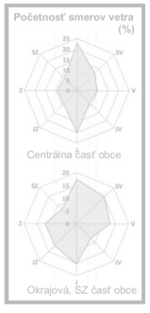

SPRACOVATEĽ	**ZARTIX, s.r.o.**		
OBSTARÁVATEĽ	**Obec Podhradie**		
VÝKRES HODNOTENIA DÔSLEDKOV STAVEBNÝCH ZÁMEROV A INÝCH NÁVRHOV NA POĽNOHOSPODÁRSKEJ PÔDE A LESNÝCH POZEMKOCH		Číslo výkresu **7**	Číslo paré
HL.RIEŠITEĽ	**Ing.arch. Eleonóra Hejzlarová**	Dátum 10/2023	Mierka 1 : 2 000
GRAFICKÉ SPRACOVANIE	**Dávid Sebastián Hejzlar**		