


A
1668
(FUTBALOVÉ IHRISKO)

BOD NAPOJENIA OSVETLENIA IHRISKA

PRÍVOD (TN-S) MINIMÁLNE PREDISTENIE 20C/3
KÁBEL CYKY 5X6, ULOŽENÝ V ZEMI, 2m

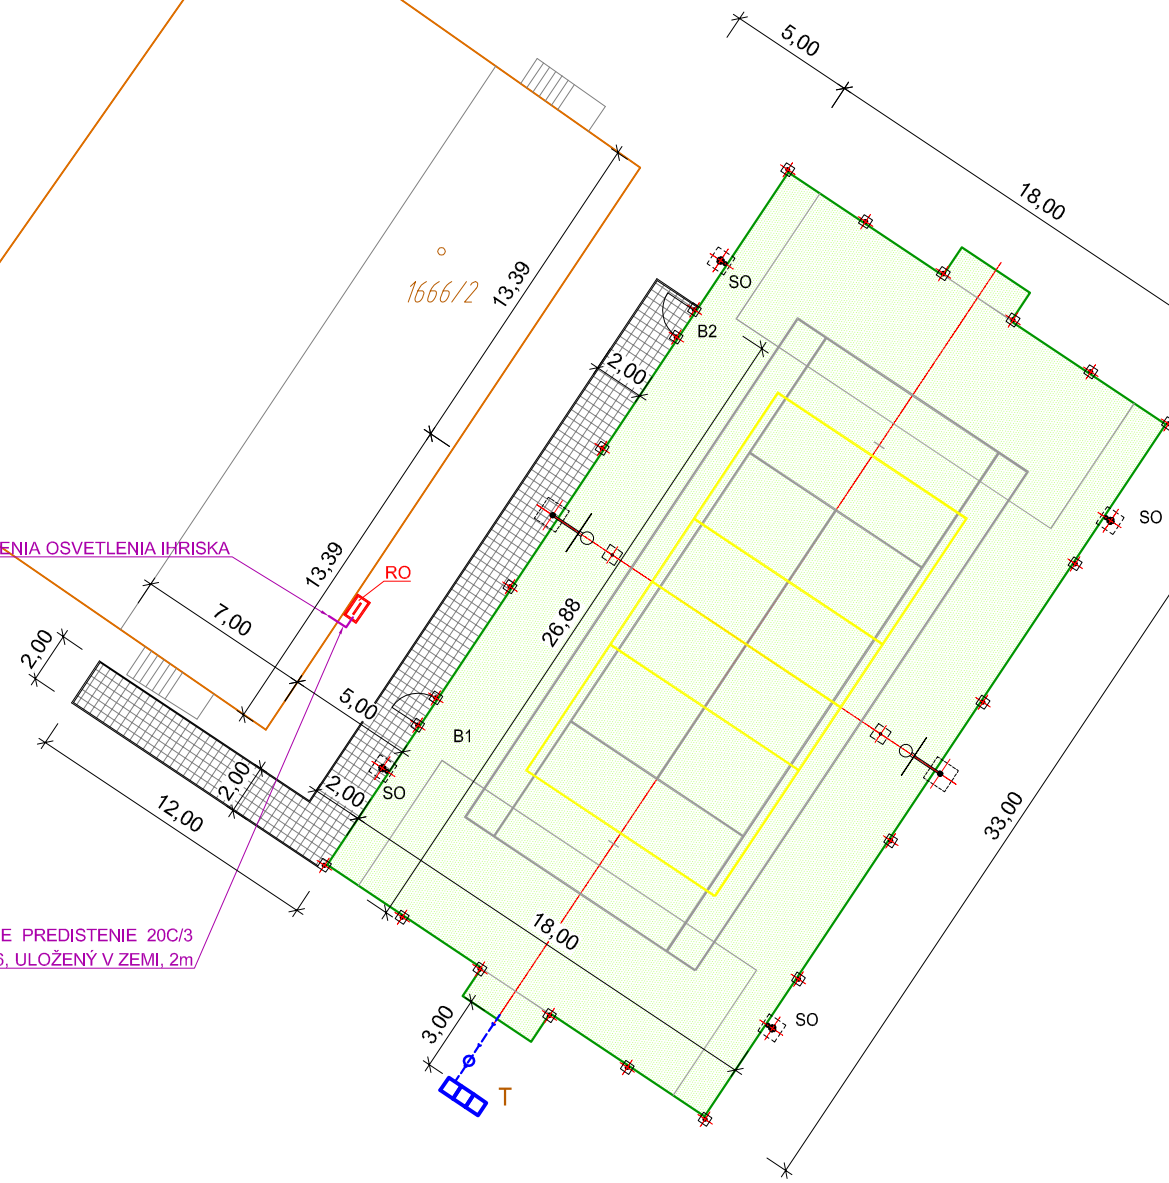

d
1666/1
(STAVEBNÝ POZEMOK)

LEGENDA

	hracia plocha ihriska		rozdávateľ
	stĺp osvetlenia		trativod
	vstupné bráničky		existujúce stavby

±0.000 = povrch podkladovej vrstvy pod Umělý trávnik (fr. 0-4mm)=+100mm nad pôv. terén
±0.000 = 454,20 m n.m. výškový systém BpV

Projektant: Ing. arch. Dušan Holan	časť: Arch.staveb. riešenie
Vypracoval: Ing. arch. Tibor Marcin	Dátum: 02/2018
Stavebník: Obec Podhradie	Formát: 1x A3
Miesto stavby: p.č. 1666/1 k.ú. Podhradie, okr. Martin	Mierka: 1 : 300
Stavba: Výstavba multifunkčného ihriska 33x18 v obci Podhradie	č. výkresu: C 1
Stavebný objekt:	
Obsah výkresu: Celková situácia stavby	

Autorizácia