




P1 Pohľad dlhá strana vnútorný

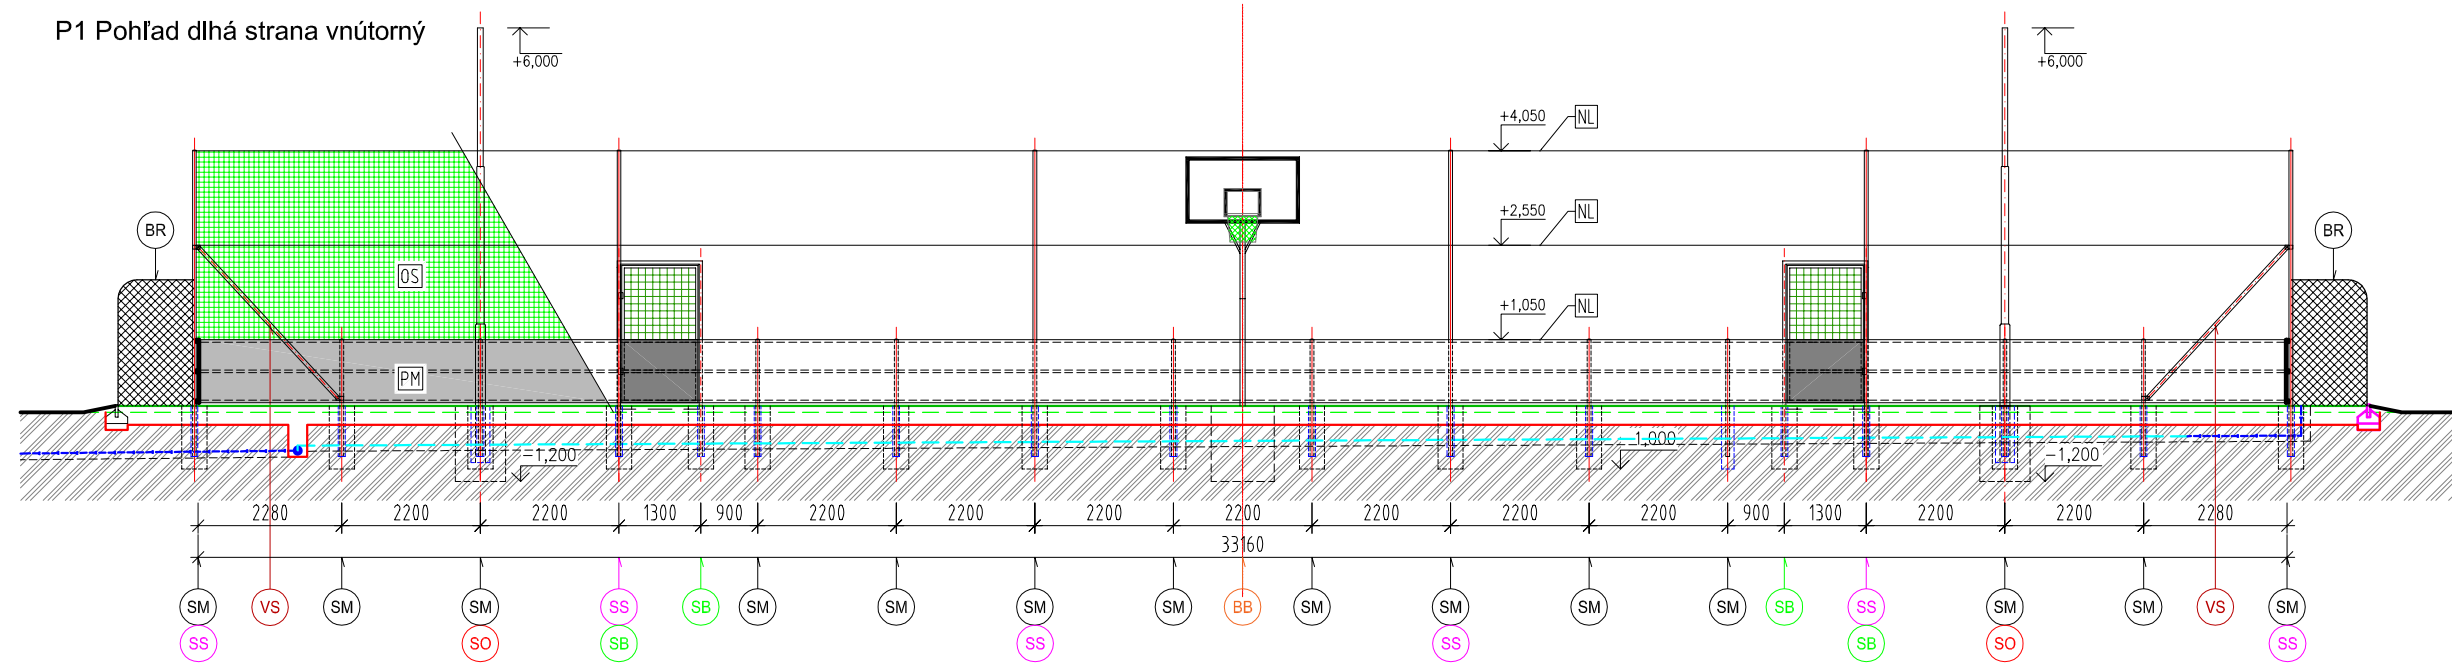

P2 Pohľad dlhá strana vnútorný

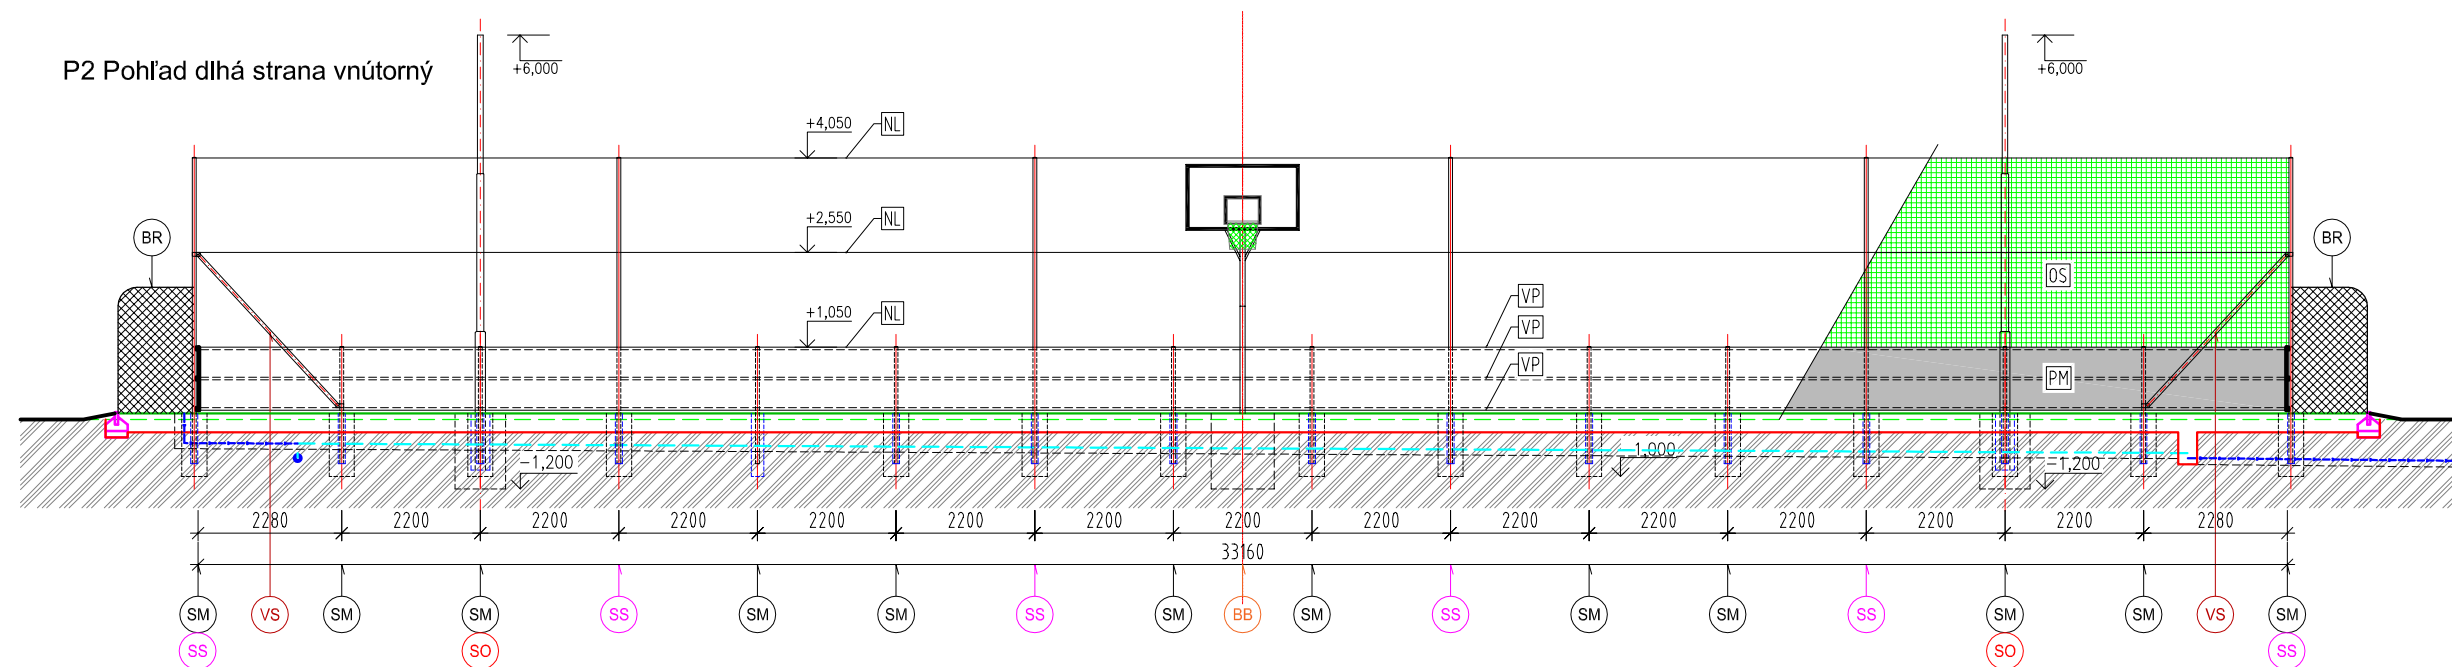

P3, P4 Pohľad krátka strana vnútorný

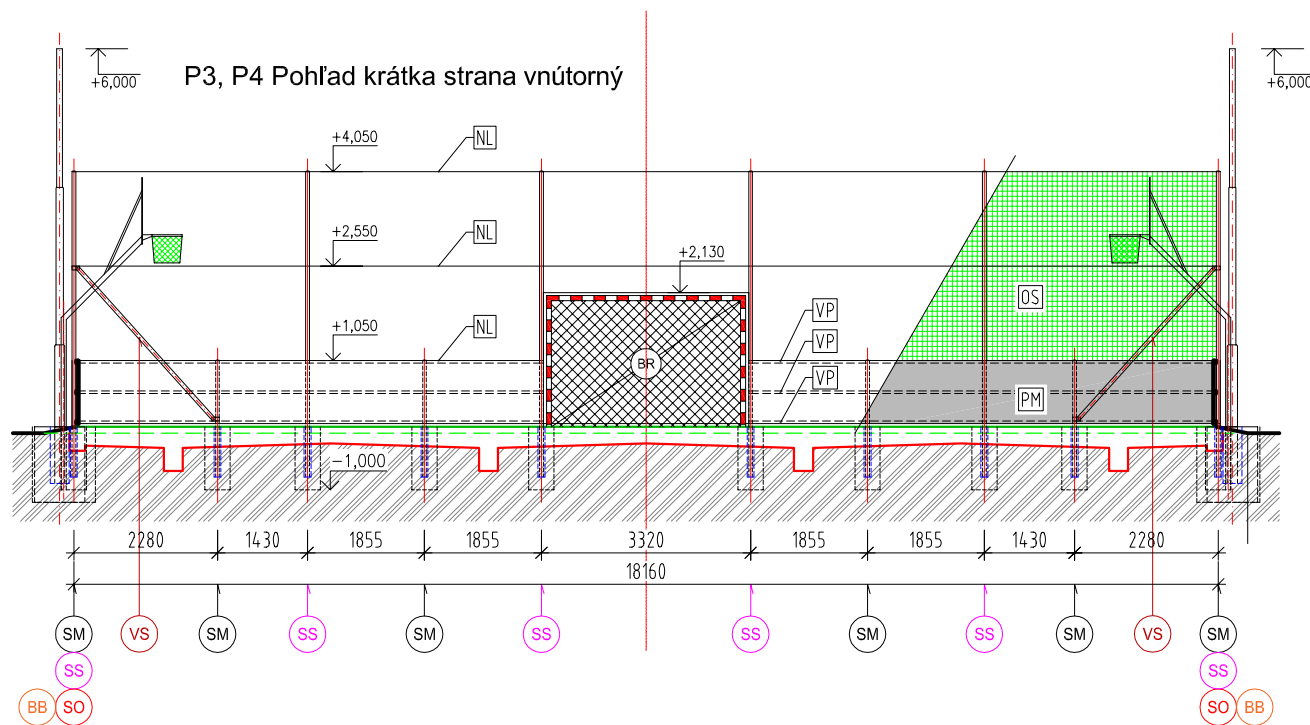

Výplň oplotenia:

- OS Ochranná sieť, oko 100x100mm, farba zelená UV stabilná, hr. 3mm, materiál PE, výška siete 3000mm
- NL Naplnenie ocelové poplastované lanko na vyvesenie ochrannej siete, kotvenie do stĺpov oplotenia SS
- PM Polypropylénový mantinel 2000x1000x10mm, farba biela, pripevnený na VP. Vrchná a spodná časť mantinelu je opatrená madlom, farba žltá
- VP Vystužovací tenkostenny uzavretý jaskový profil 40x40x3mm vodorovne uložený v troch úrovniach nad sebou

LEGENDA:

- SS Stĺpik oplotenia ochrannej siete ocelový pozinkovaný okrúhly Ø60x4850x3mm, PVC krytka
- SM Stĺpik oplotenia mantinelov ocelový pozinkovaný okrúhly Ø60x1850x3mm, PVC krytka
- SB Stĺpik oplotenia mantinelov+bráničky ocelový pozinkovaný 50x50x3050x3mm
- VS Stĺpik vzperový rohový ocelový pozinkovaný okrúhly Ø60x3400x3mm
- SO Stĺp osvetlenia ocelový pozinkovaný Ø160-60mm dĺžky 6000+900mm
- BB Stĺp pre basketbalový kôš
- MS Stĺpiky multifunkčné pre volejbalovú/tenisovú sieť
- B1,B2 Bránička vstupná jednokrídlová 1250x2200mm
- BR Bránka mládežnícka 3,0x2,0x1,2m zo sieťou

±0.000 = povrch podkladovej vrstvy pod Umelý trávnik (fr. 0-4mm)=+100mm nad pôv. terén
 ±0.000 = 454,20 m n.m. výškový systém BpV

Projektant:	Ing. arch. Dušan Holan	časť:	Arch.staveb. riešenie
Vypracoval:	Ing. arch. Tibor Marcin	Dátum:	02/2018
Stavebník:	Obec Podhradie	Formát:	1x A3
Miesto stavby:	p.č. 1666/1 k.ú. Podhradie, okr. Martin	Mierka:	1 : 120
Stavba:	Výstavba multifunkčného ihriska 33x18 v obci Podhradie	č. výkresu:	E1.30
Stavebný objekt:	SO-01 Ihrisko		
Obsah výkresu:	Rezopohľady		