


## ULOŽENIE KÁBLA

s vodičom FeZn 10 mm

POD CHODNÍKOM / ZATRÁVNENÉ PLOCHY

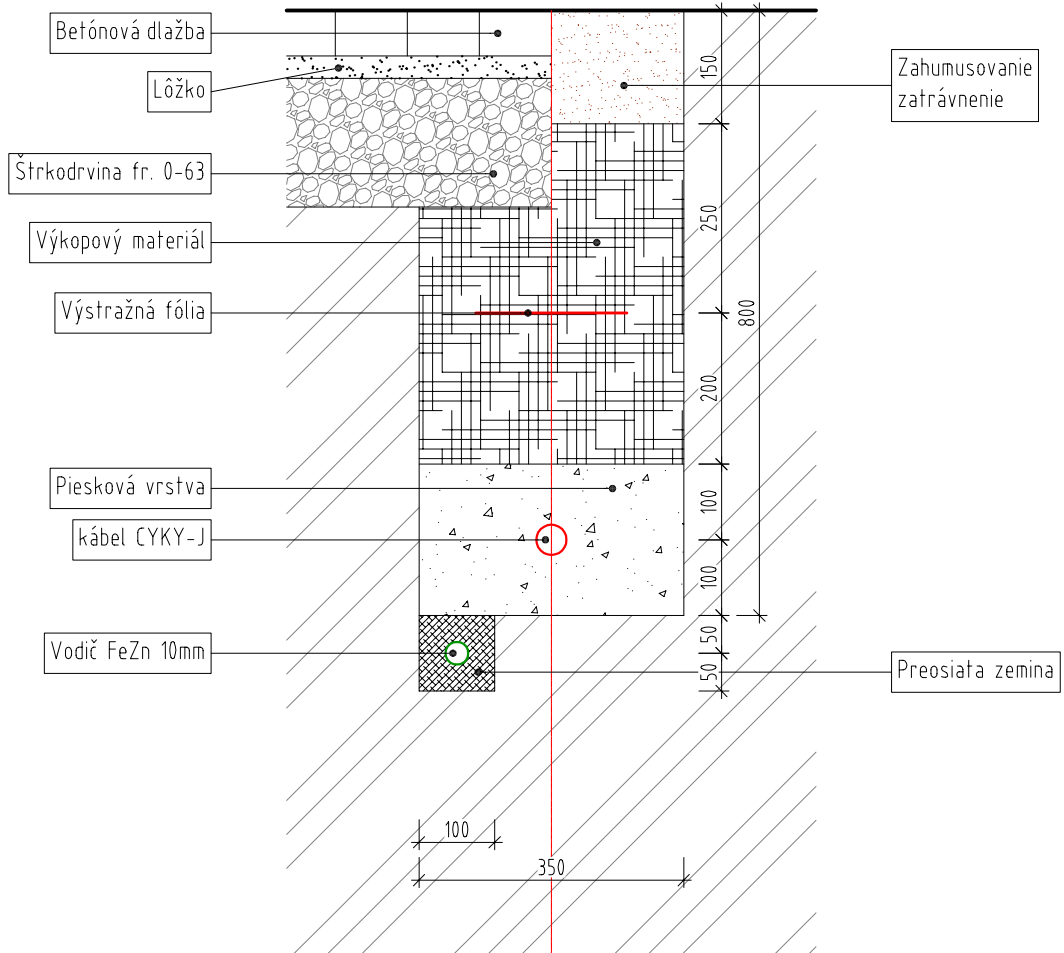

|                  |  |             |         |
|------------------|--|-------------|---------|
| Projektant:      | Ing. Michal Okál, č. osv. 0011ZA 1998 EZ P B E1.0      | časť:       | ELEKTRO |
| Vypracoval:      | ELEKTROPROJEKTY MARTIN, s.r.o.                         | Dátum:      | 02/2018 |
| Stavebník:       | Obec Podhradie   | Formát:     | 1x A4   |
| Miesto stavby:   | parc. č. 1666/1 k.ú. Podhradie, okr. Martin            | Mierka:     | 1 : 10  |
| Stavba:          | Výstavba multifunkčného ihriska 33x18 v obci Podhradie | č. výkresu: | E 2.3.  |
| Stavebný objekt: | SO-02 Osvetlenie ihriska                               |             |         |
| Obsah výkresu:   | <b>Uloženie kábla v zemi</b>                           |             |         |

Autorizácia