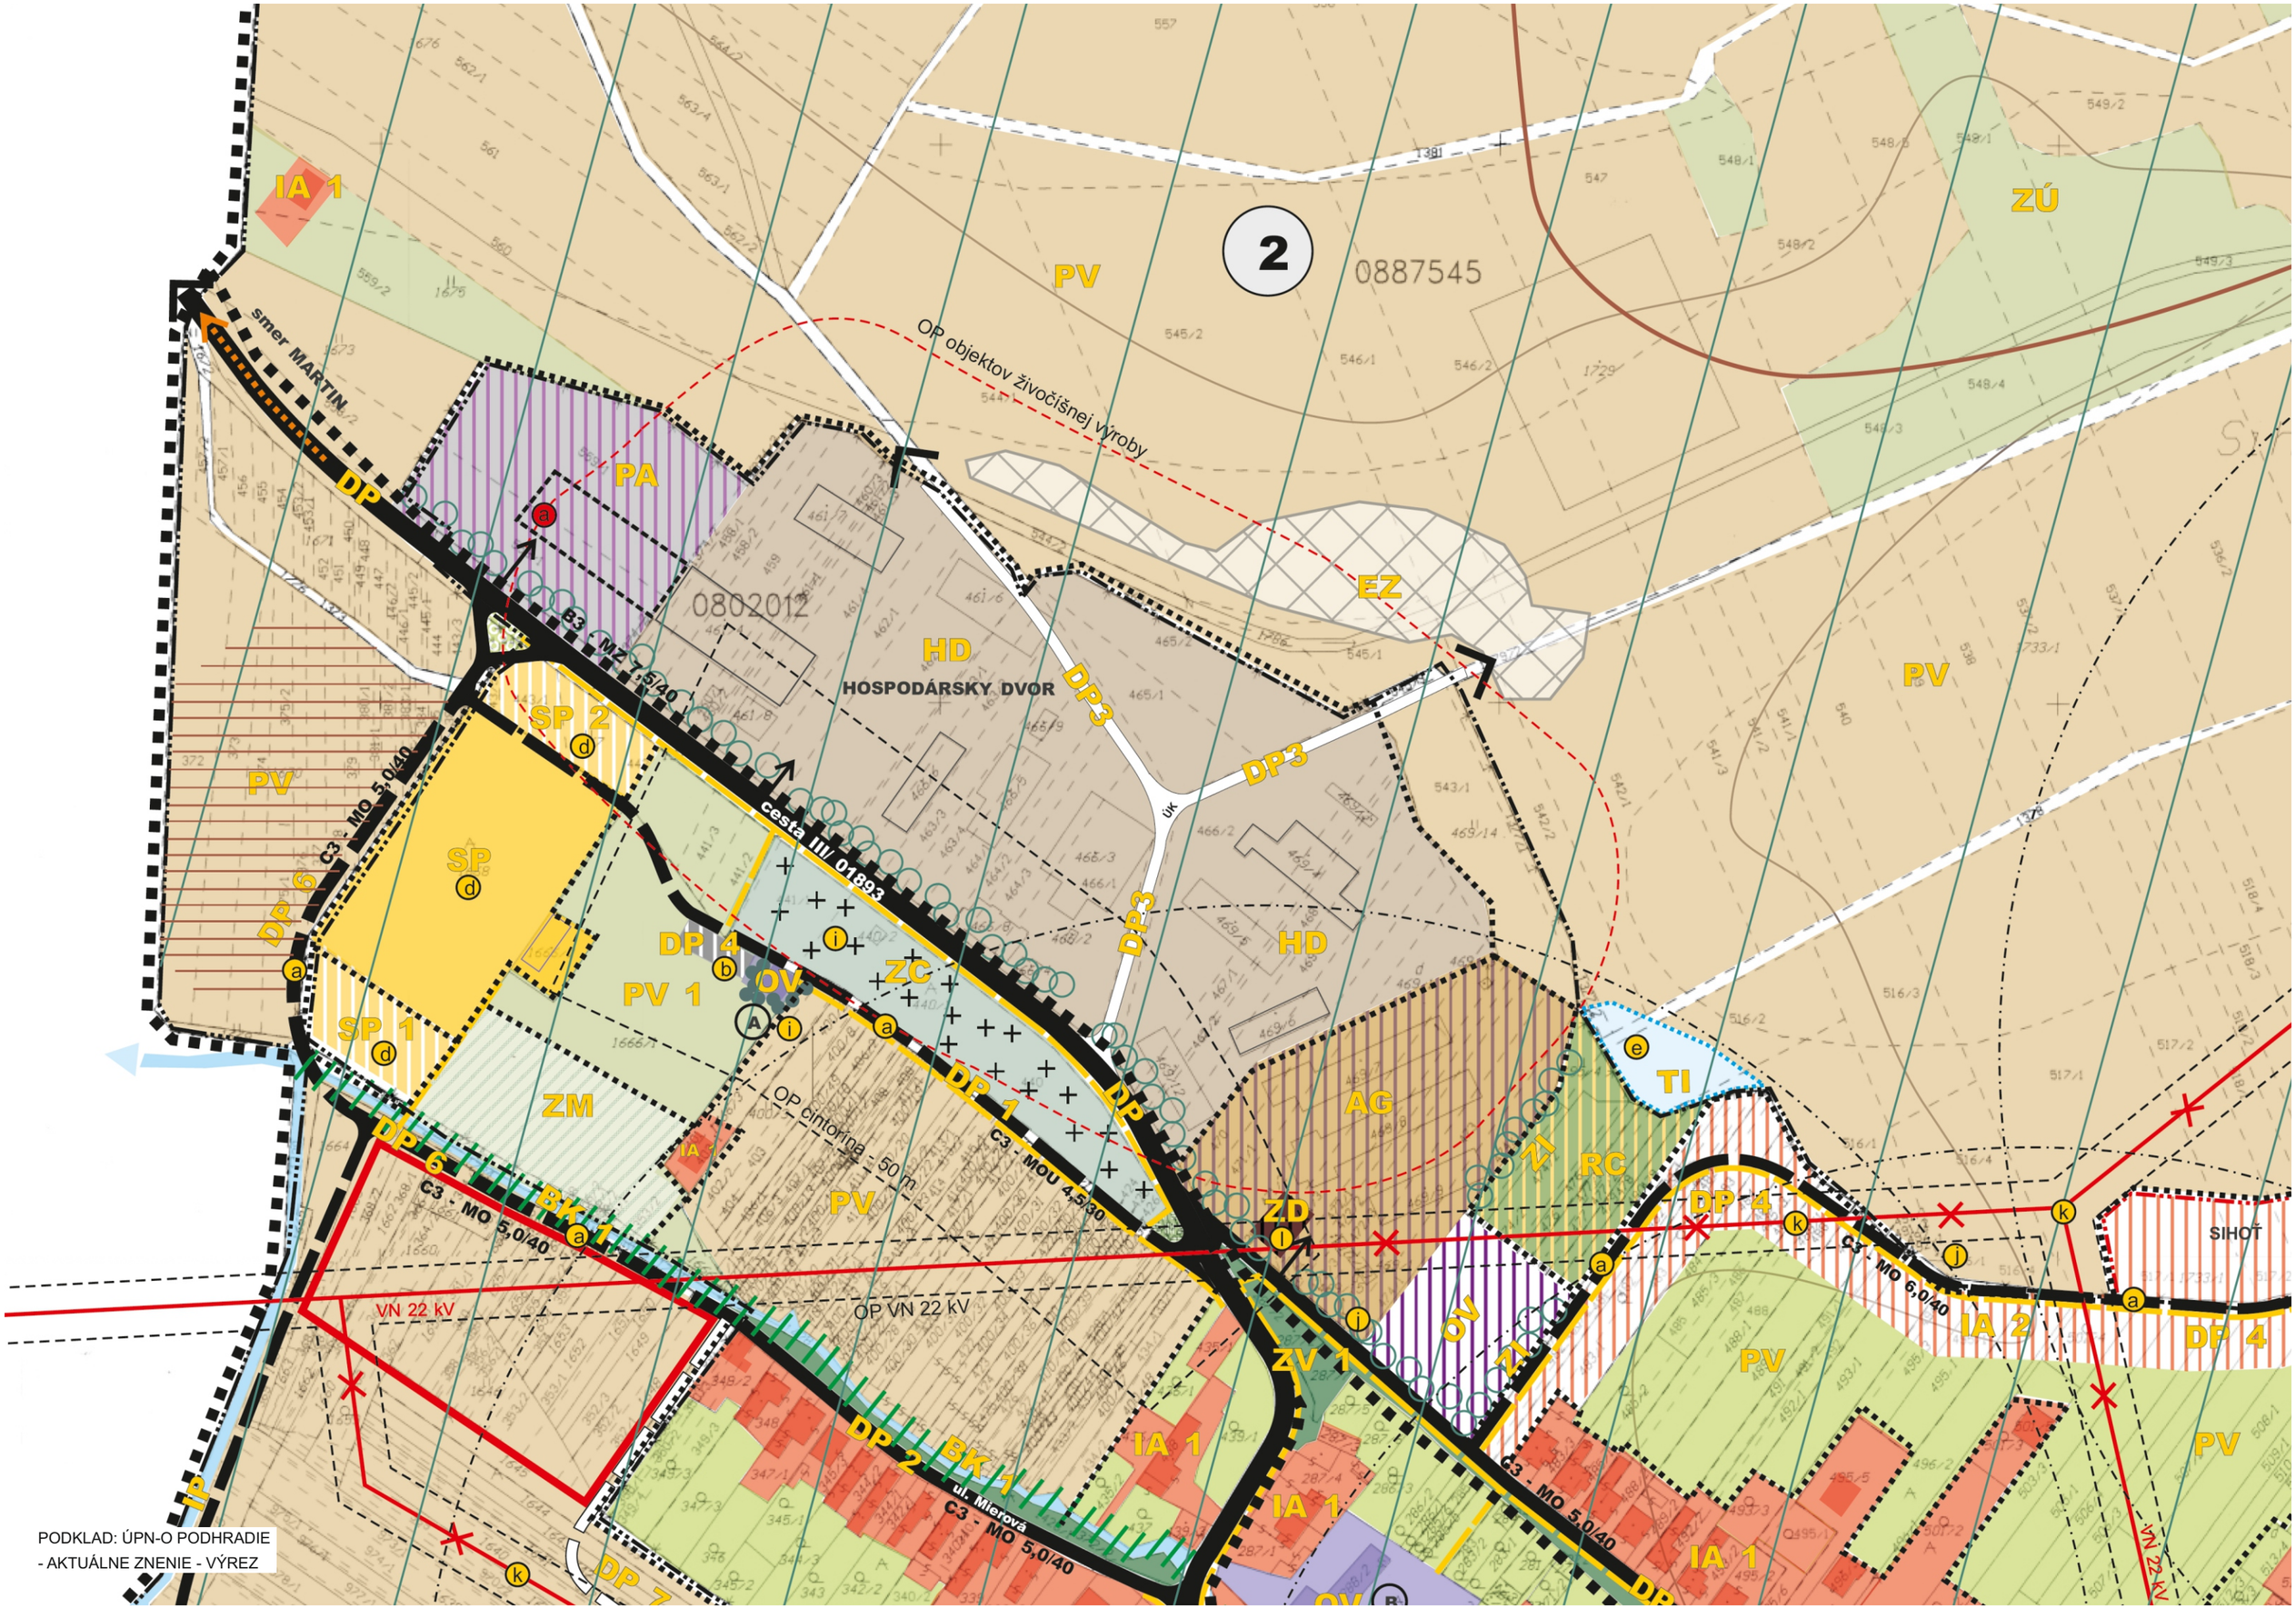
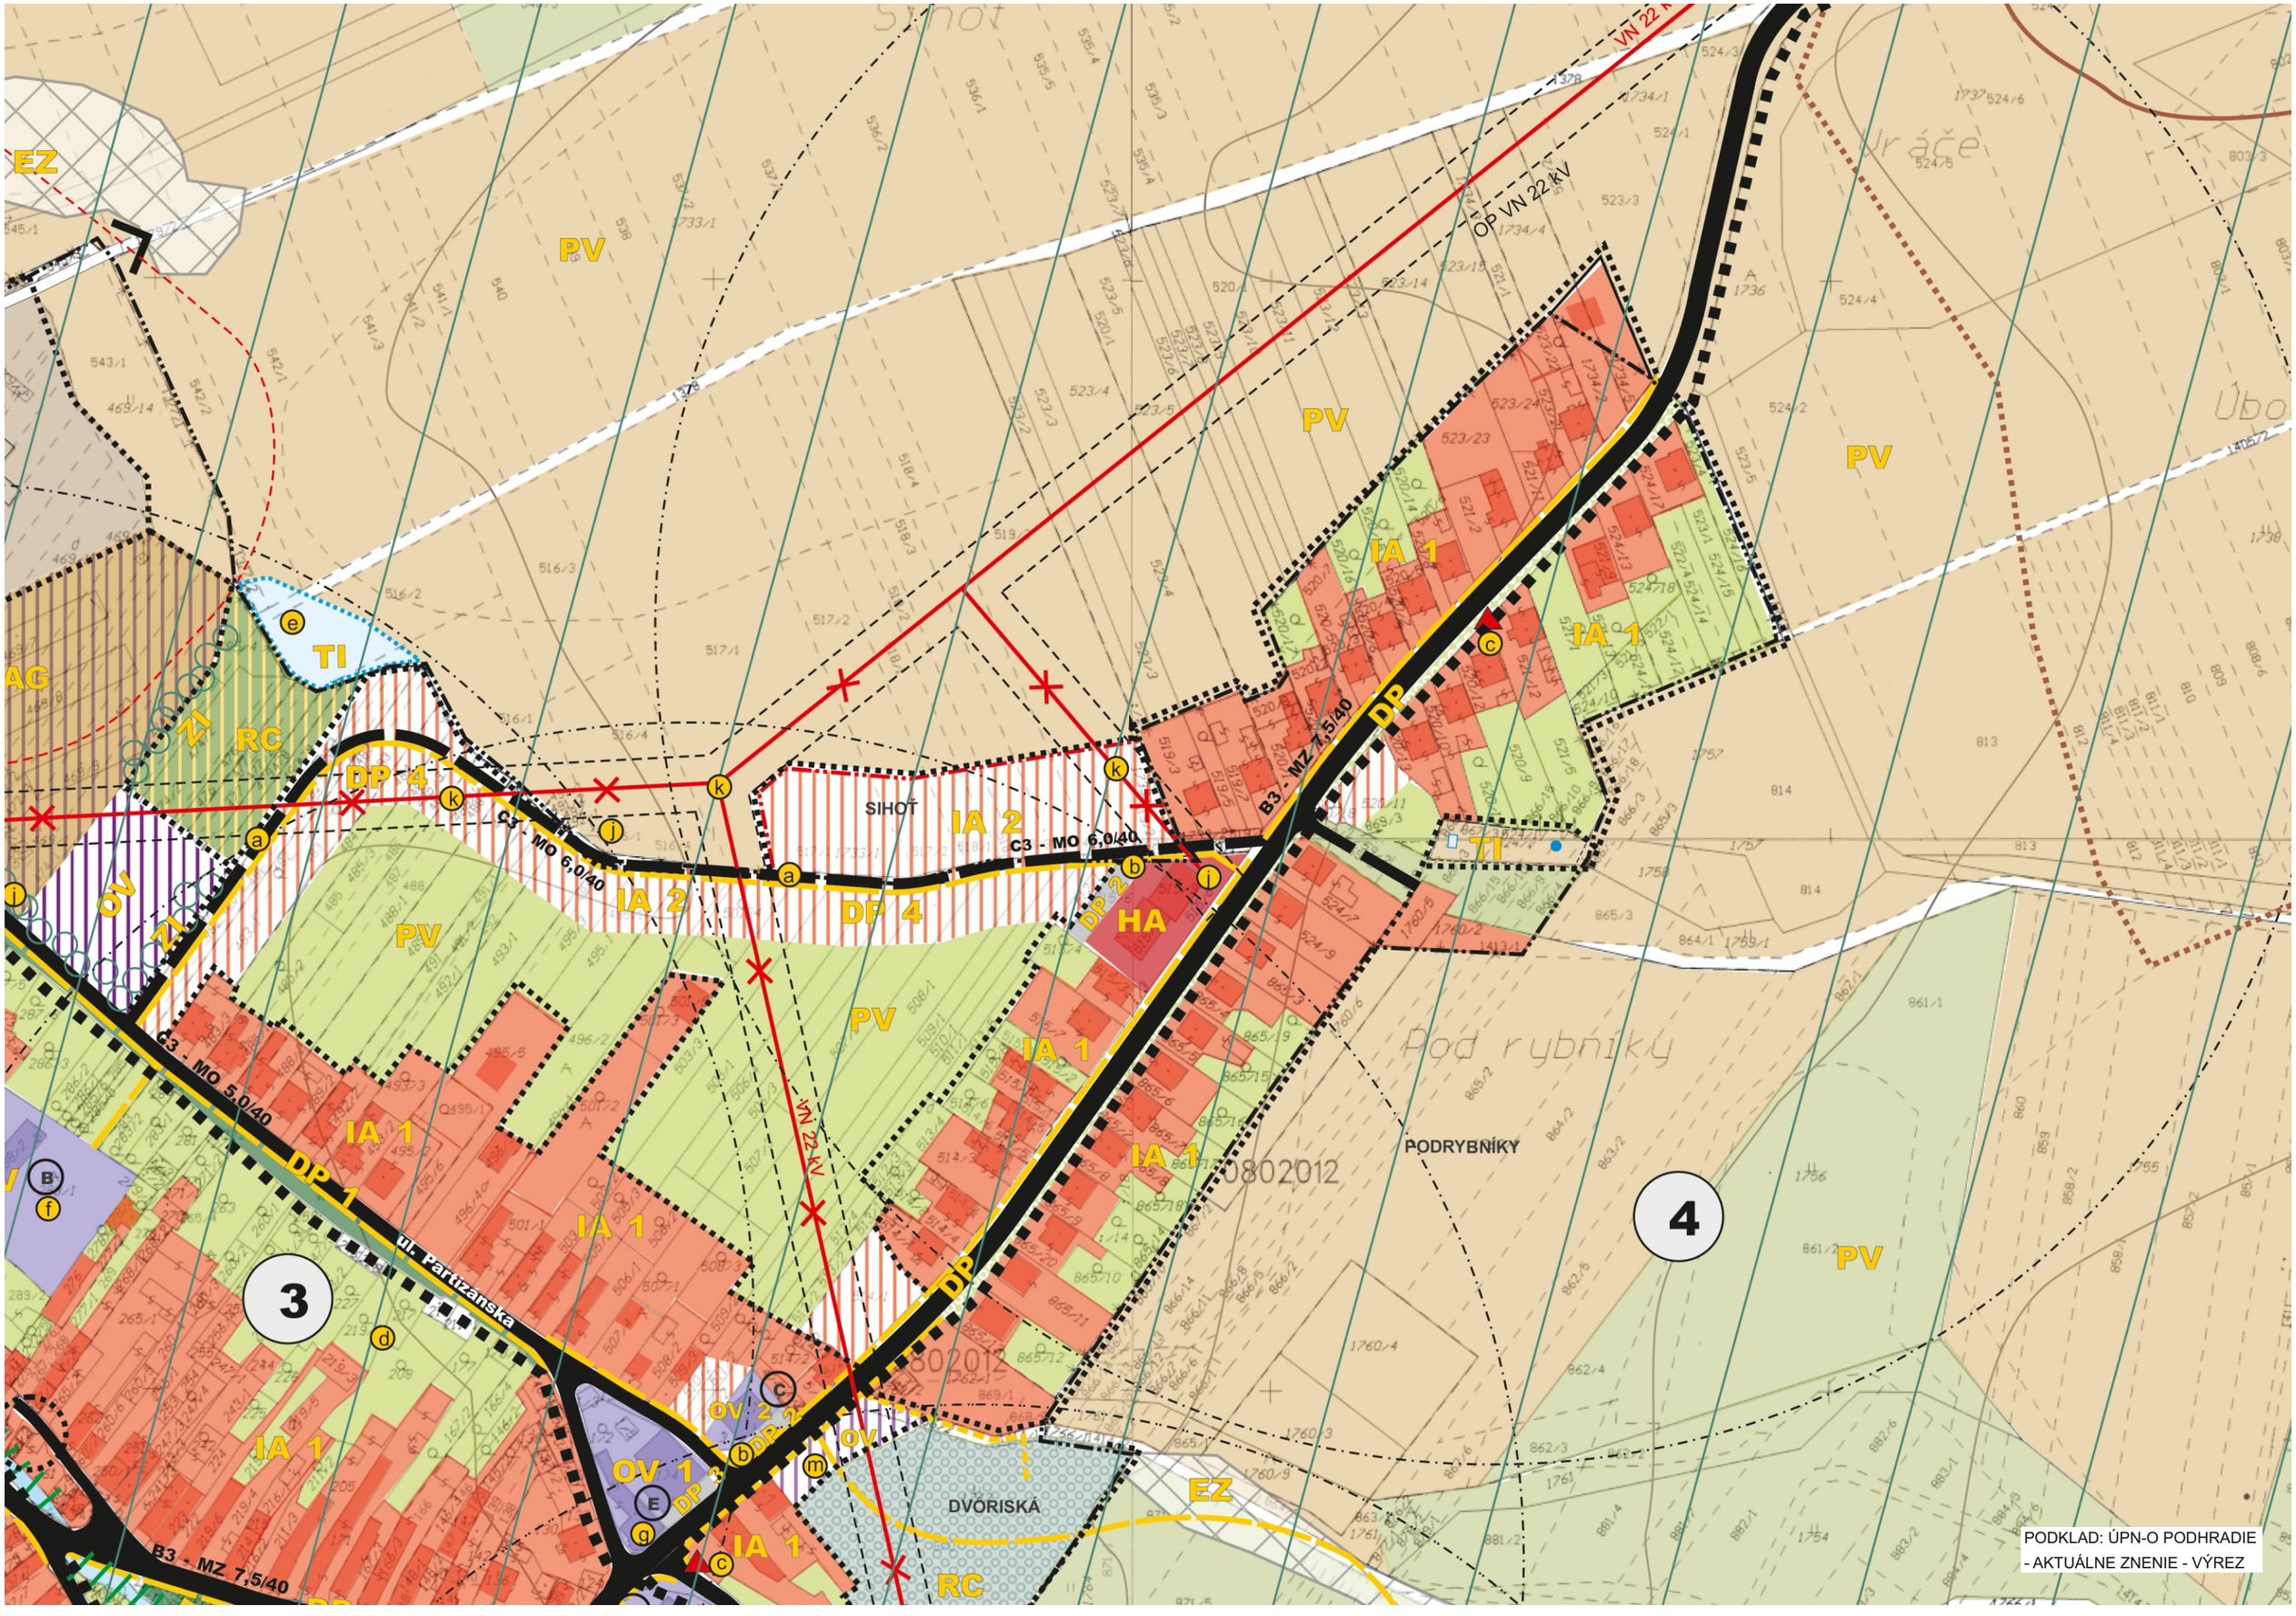

2
0887545
IA 1
PV
ZÚ
smer MARTIN
DP
PA
OP objektov živočíšnej výroby
EZ
0802012
HD
HOSPODÁRSKY DVOR
DP3
B3 - MZ 75/40
SP 2
PV
SP
DP 6
C3 - MO 5,0/40
cesta III/ 01893
DP 4
PV 1
OV
ZC
DP 1
C3 - MOU 4,5/30
OP cintorína - 50 m
ZM
PV
AG
RC
TI
ZD
VN 22 kV
OP VN 22 kV
DP 2
BK 1
ul. Mierová
ZV 1
IA 1
IA 2
SIHOŤ
PODKLAD: ÚPN-O PODHRADIE
- AKTUÁLNE ZNENIE - VÝREZ


EZ
PV
TI
AG
RC
DP 4
C3 - MO 6,0/40
IA 2
SIHOŤ
OV 2
OV 1
IA 1
HA
DP 2
VN 22 kV
OP VN 22 kV
B3 - MZ 7,5/40
DP 1
ul. Partizánska
3
4
DVORISKÁ
PODRYBNÍKY
Pod rybníky
Úbo
PODKLAD: ÚPN-O PODHRADIE
- AKTUÁLNE ZNENIE - VÝREZ

ÚZEMNÝ PLÁN OBCE
PODHRADIE

LEGENDA

STAV | NÁVRH | VÝHĽAD

- HRANICA KATASTRA
- HRANICA ZASTAVANÉHO ÚZEMIA OBCE K 1.1.1990
- HRANICA SKUTOČNE ZASTAVANÉHO ÚZEMIA OBCE
- HRANICE A ČÍSLA URBANISTICKÝCH OKRSKOV
- PLOCHY A OBJEKTY BÝVANIA V RODINNÝCH DOMOCH
- PLOCHY A OBJEKTY BÝVANIA V BYTOVÝCH DOMOCH
- PLOCHY OBČIANSKEJ VYBAVENOSTI A SLUŽIEB
- ZAUJÍMAVÝ OBJEKT
- PLOCHY REKREÁCIE A ŠPORTU
- PLOCHY REKREÁCIE
- REKREAČNÁ LÚKA
- PLOCHY PRE MALÉ A STREDNÉ FORMY PODNIKANIA /výroba + obchod/
- HOSPODÁRSKY DVOR A HOSPODÁRSKE OBJEKTY NA PLOCHE HOSPODÁRSKEHO DVORA
- AGROFARMA
- ZBERNÝ DVOR A KOMPOSTOVISKO
- PLOCHY LESNÝCH SPOLOČENSTIEV
- ZÁHRADY / SÚKROMNÁ ZELEŇ
- VYHRADENÁ ZELEŇ - CINTORÍNY
- TRVALÉ TRÁVNATÉ PORASTY
- VEREJNÁ ZELEŇ
- IZOLAČNÁ ZELEŇ
- ODDYCHOVÉ PLOCHY A PRIESTRANSTVÁ
- PLOCHY ORNEJ PODY
- HYDROMELIORÁCIE
- MOČIARNE SPOLOČENSTVÁ
- VODNÉ TOKY A PLOCHY + SPRIEVODNÁ ZELEŇ TOKOV
- AKUMULAČNÁ NÁDRŽ
- ZBERNÉ A OBSLUŽNÉ KOMUNIKÁCIE
- POĽNÉ CESTY, NESPEVNENÉ KOMUNIKÁCIE
- ÚČELOVÁ KOMUNIKÁCIA
- OZNAČENIE FUNKCIE A KATEGÓRIE KOMUNIKÁCIE (ÚK; B1-MZ 8,0/60)
- LYŽIARSKY VLEK
- PARKOVACIE PLOCHY
- IZOCHRÓMY ČASOVEJ DOSTUPNOSTI
- ZASTÁVKA SAD
- VN 22 kV VZDUŠNÉ VEDENIE
- VN 22 kV - KÁBELOVÉ VEDENIE
- DISTRIBUČNÁ TRAFOSTANICA 22/0,4 kV
- VODOJEM
- VODOJEM ÚŽITKOVEJ VODY, PRAMEŇ
- VEREJNÁ TELEFÓNNA STANICA
- OCHRANNÉ PÁSMA VŠETKÝCH DRUHOV
  VVN 400 kV vzduch-25m, VN 22 kV vzduch-10m, trafostanica 10m cintorín-50m

- PÁSMO HYGIENICKEJ OCHRANY OBJEKTOV ŽIVOČÍŠNEJ VÝROBY
- OCHRANNÉ PÁSMO VODNÉHO ZDROJA
- REGULATÍVY ÚZEMNÉHO ROZVOJA
- INDEX FUNKČNEJ ŠPECIFIKÁCIE (IA)
- PEŠIE KOMUNIKÁCIE / ZJAZDNÉ CHODNÍKY
- HLAVNÉ CYKLOTRASY
- NÁSTUP NA TURISTICKÉ A CYKLISTICKÉ TRASY
- OCHRANNÉ PÁSMO NP VEĽKÁ FATRA II°
- CHRÁNENÉ VTÁČIE ÚZEMIE
- LOKÁLNY BIOKORIDOR
- REGIONÁLNY BIOKORIDOR Bk1
- LOŽISKO NEVYHRADENÉHO NERASTU
- DEVASTOVANÉ PLOCHY, POTREBA REKULTIVÁCIE
- POTENCIONÁLNE ZOSUVNÉ ÚZEMIA - POTREBA PROTIERÓZNYCH OPATRENÍ
- JAVY ZRUŠENÉ
- ASANÁCIA

REGULATÍVY ÚZEMNÉHO ROZVOJA

IA	RODINNÉ DOMY - IBV
HA	BYTOVÉ DOMY - HBV
OV	OBJEKTY OBČIANSKEJ VYBAVENOSTI
SP	ŠPORTOVÉ PLOCHY
PA	PLOCHY VÝROBY A SLUŽIEB (MALÉ A STREDNÉ AREÁLY)
ZD	ZBERNÝ DVOR
HD	HOSPODÁRSKY DVOR
AG	AGROTURISTICKÝ AREÁL
RC	ZÓNY REKREÁCIE A ŠPORTU
ZV	ZELEŇ VEREJNÁ
ZI	ZELEŇ IZOLAČNÁ
ZC	ZELEŇ CINTORÍNOV
ZM	MOČIARNE SPOLOČENSTVÁ
IP	INTERAKČNÝ PRVOK
LE	LESNÉ SOLOČENSTVÁ
PV	POĽNOHOSPODÁRSKA VÝROBA
BK	BIOKORIDOR
DP	DOPRAVNÉ PLOCHY
ZÚ	ZOSUVNÉ ÚZEMIA
EZ	ENVIRONMENTÁLNA ZÁŤAŽ
TI	TECHNICKÁ INFRAŠTRUKTÚRA
CHA	CHRÁNENÝ AREÁL
GL	GENOFONDOVÁ LOKALITA
AL	ARCHEOLOGICKÁ LOKALITA

LEGENDA - OBJEKTY (stav r.2015)

(A) DOM SMÚTKU (B) ZÁKLADNÁ+MATERSKÁ ŠKOLA (C) OBCHOD (D) POHOSTINSTVO
(E) OBECNÝ ÚRAD (F) URBÁRSKY DOM (G) MLYN - ZAUJÍMAVÝ OBJEKT (H) HRÁDOK
(I) OBJEKT OV (bývalý OÚ) (J) ZVONICA

VEREJNOPROSPEŠNÉ STAVBY GRAFICKY VYJADRITEĽNÉ

(a) NOVONAVRHOVANÉ KOMUNIKÁCIE, REKONŠTRUKCIA EXISTUJÚCICH (b) OBJEKTY STATICKEJ DOPRAVY
(c) ZASTÁVKY HROMADNEJ DOPRAVY (d) ŠPORTOVÉ A ODDYCHOVÉ PLOCHY (e) ZACHYTÁVACIA NÁDRŽ
(f) AREÁL ZŠ A MŠ (g) BUDOVA OÚ (h) DOM SOCIÁLNEJ STAROSTLIVOSTI (i) CINTORÍN, DOM SMÚTKU
(j) TRAFOSTANICA (k) PREKLÁDKA VN 22 kV (l) ZBERNÝ DVOR, OBECNÉ KOMPOSTOVISKO
(m) TRHOVISKO (n) ZVONICA

OSTATNÉ VEREJNOPROSPEŠNÉ STAVBY

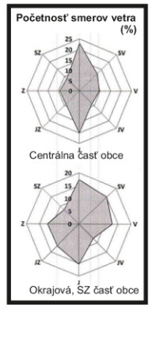
VÝSTAVBA A REKONŠTRUKCIA EXISTUJÚCICH A NAVRHOVANÝCH MOSTNÝCH OBJEKTOV, CYKLISTICKÉ KOMUNIKÁCIE, CYKLISTICKÉ TRASY, VÝSTAVBA A REKONŠTRUKCIA NAVRHOVANÝCH CHODNÍKOV PRE PEŠÍCH, DOBUDOVANIE PEŠIEHO CHODNÍKA VEDĽA CESTY III/06553, PLOCHY S VÝSADBOU VEREJNEJ ZELENE, STAVBY PRE VEREJNÉ ZÁSOBOVANIE ELEKTRICKOU ENERGIOU, PITNOU VODOU, STAVBY PRE ODVÁDZANIE SPLAŠKOVÝCH VOD, STAVBY PRE TELEKOMUNIKAČNÉ SLUŽBY

ASANÁCIE

(a) HOSPODÁRSKY OBJEKT

Ing. arch. Eleonóra HEJZLAROVÁ autorizovaný architekt 1629 AA

PODKLAD: ÚPN-O PODHRADIE
- AKTUÁLNE ZNENIE - VÝREZ



SPRACOVATEĽ	Ing.arch. Eleonóra Hejzlarová, autorizovaný architekt SKA, 1629 AA P.V. Rovnianka 12/41, 036 01 Martin, tel.043/4278 425, e-mail:norika.hejzlarova@gmail.com		
OBSTARÁVATEĽ	Obec Podhradie v zastúpení:Ing.arch.Denisa Valášková, OSO na obstarávanie ÚPP a ÚPD		
	KOMPLEXNÝ VÝKRES PRIESTOROVÉHO USPORIADANIA A FUNKČNÉHO VYUŽITIA ÚZEMIA S VYZNAČENOU ZÁVAZNOU ČASŤOU RIEŠENIA A VPS VÝKRES OCHRANY PRÍRODY A TVORBY KRAJINY	Číslo výkresu 3	Číslo paré
HL.RIEŠITEĽ	Ing.arch. Eleonóra Hejzlarová Ing.arch. Zuzana Mendelová	Dátum 04/2016	Mierka 1 : 2 000