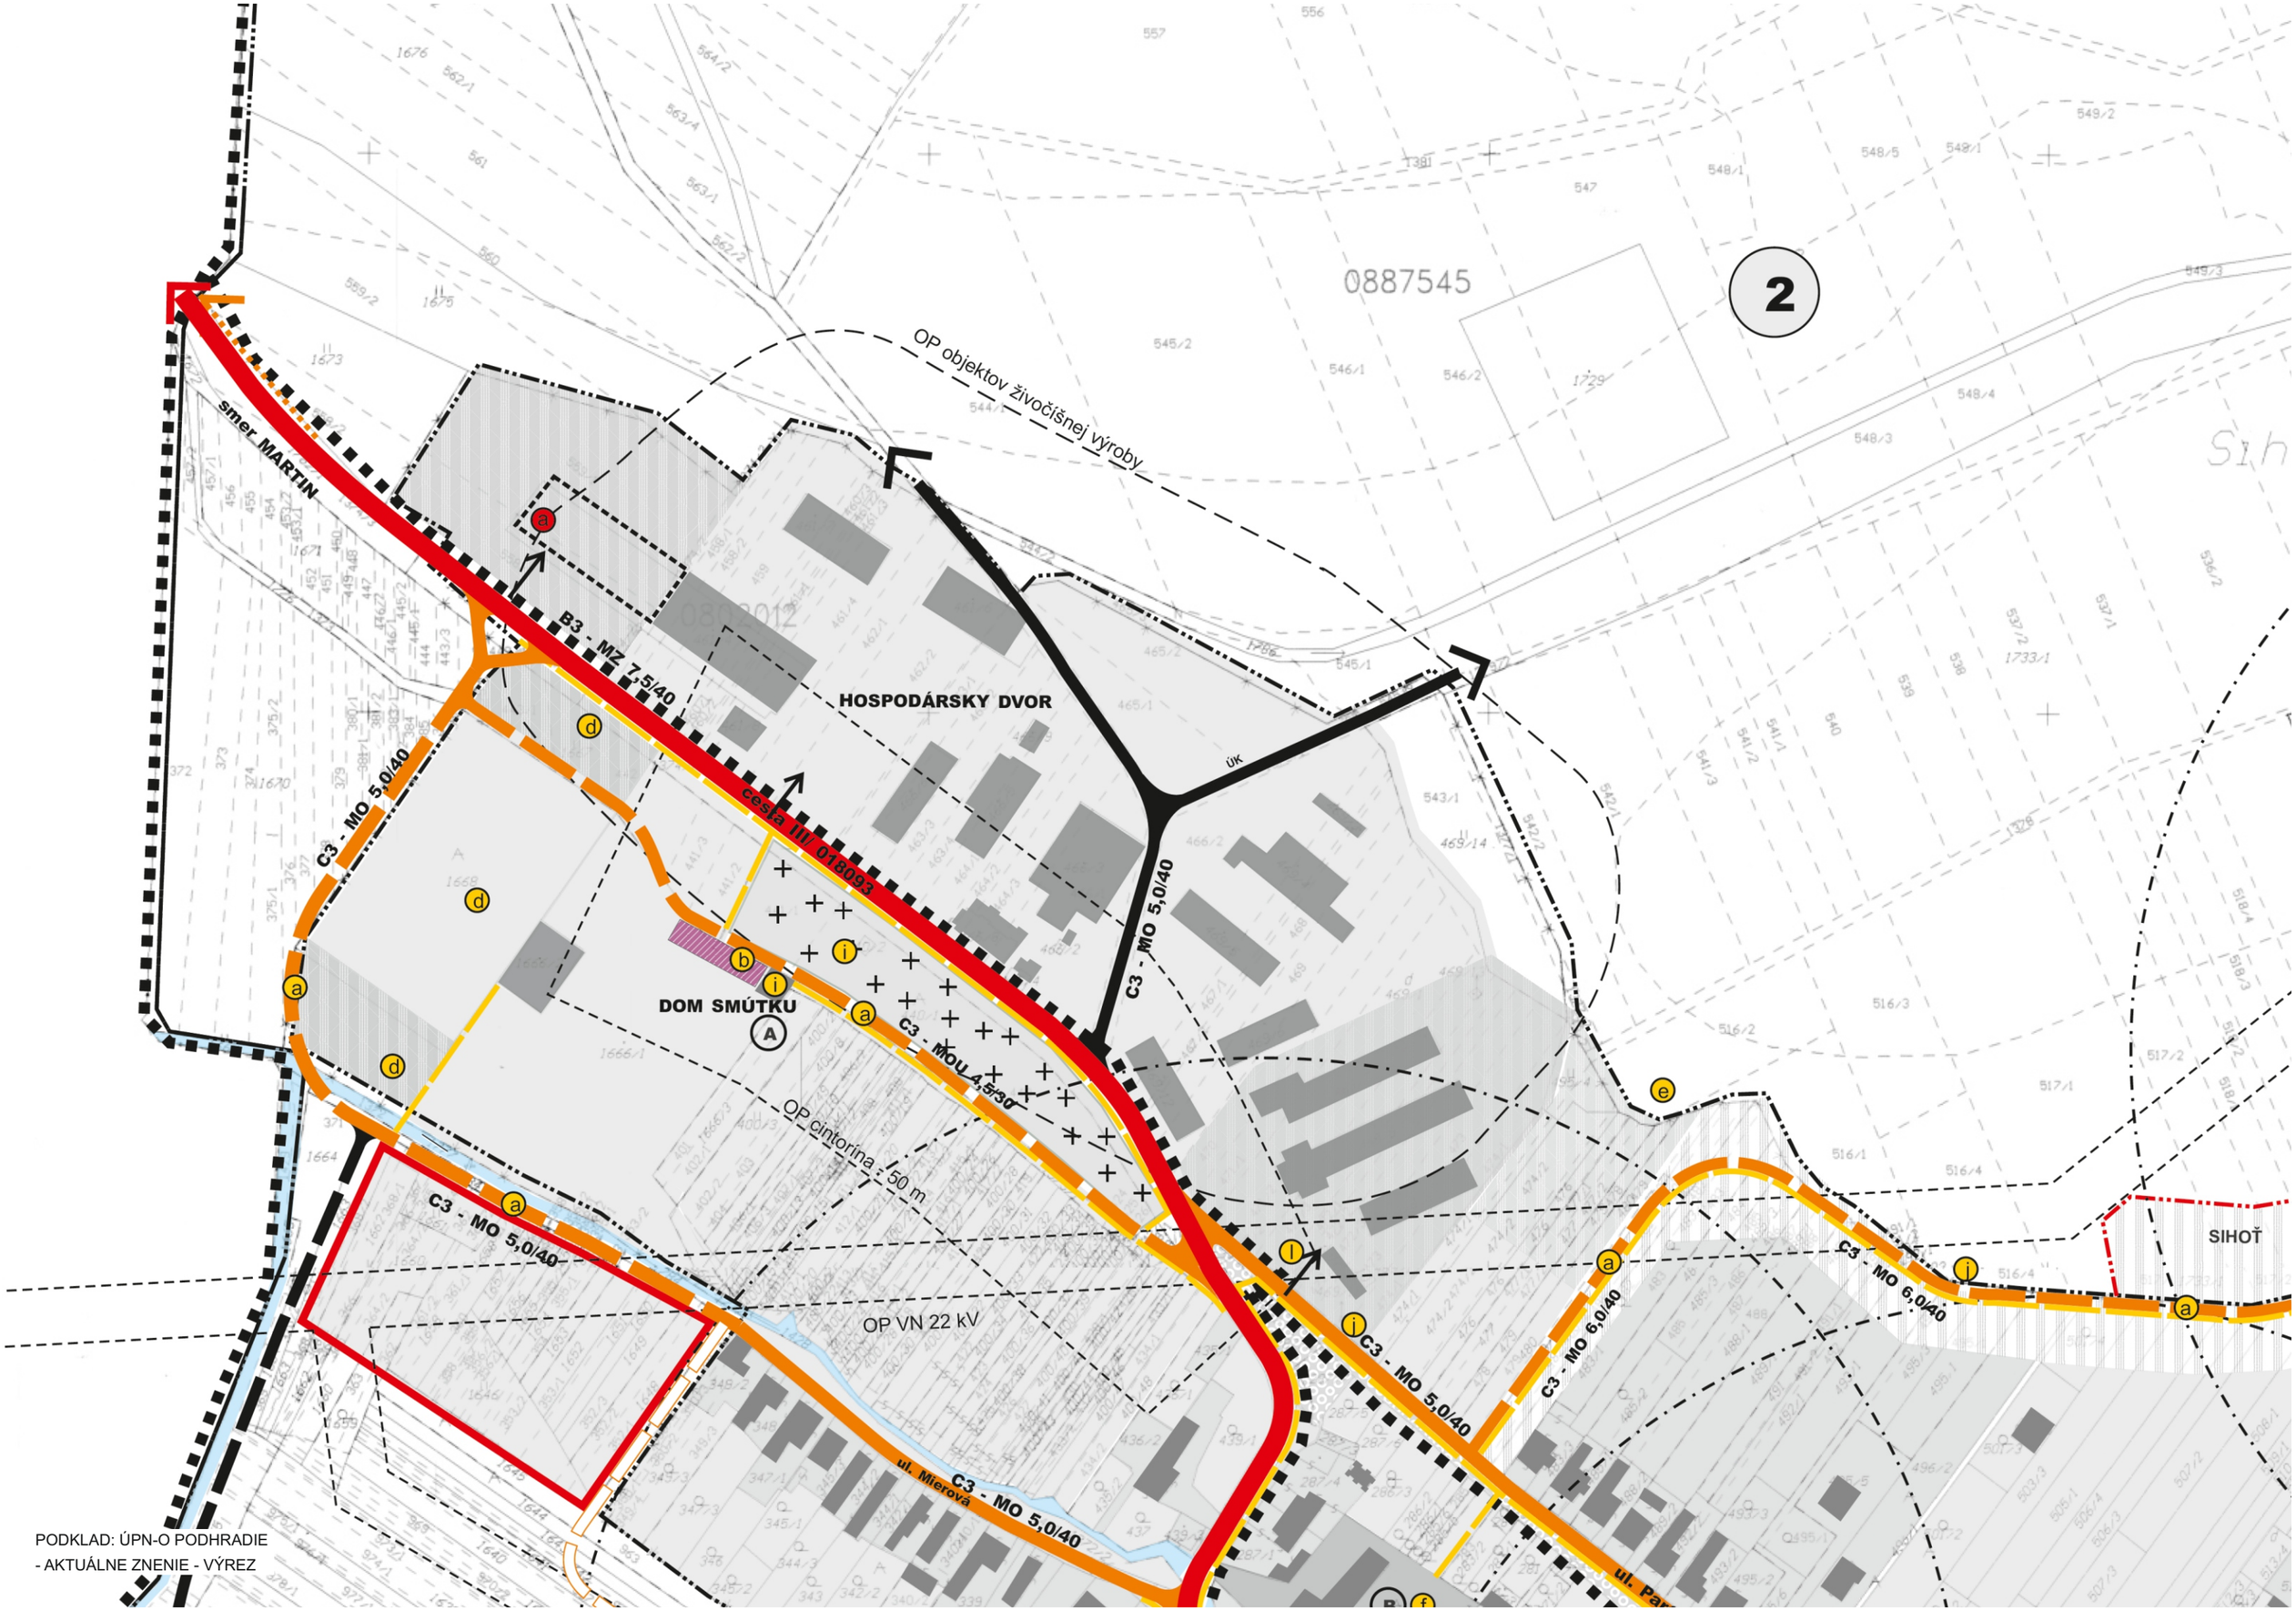
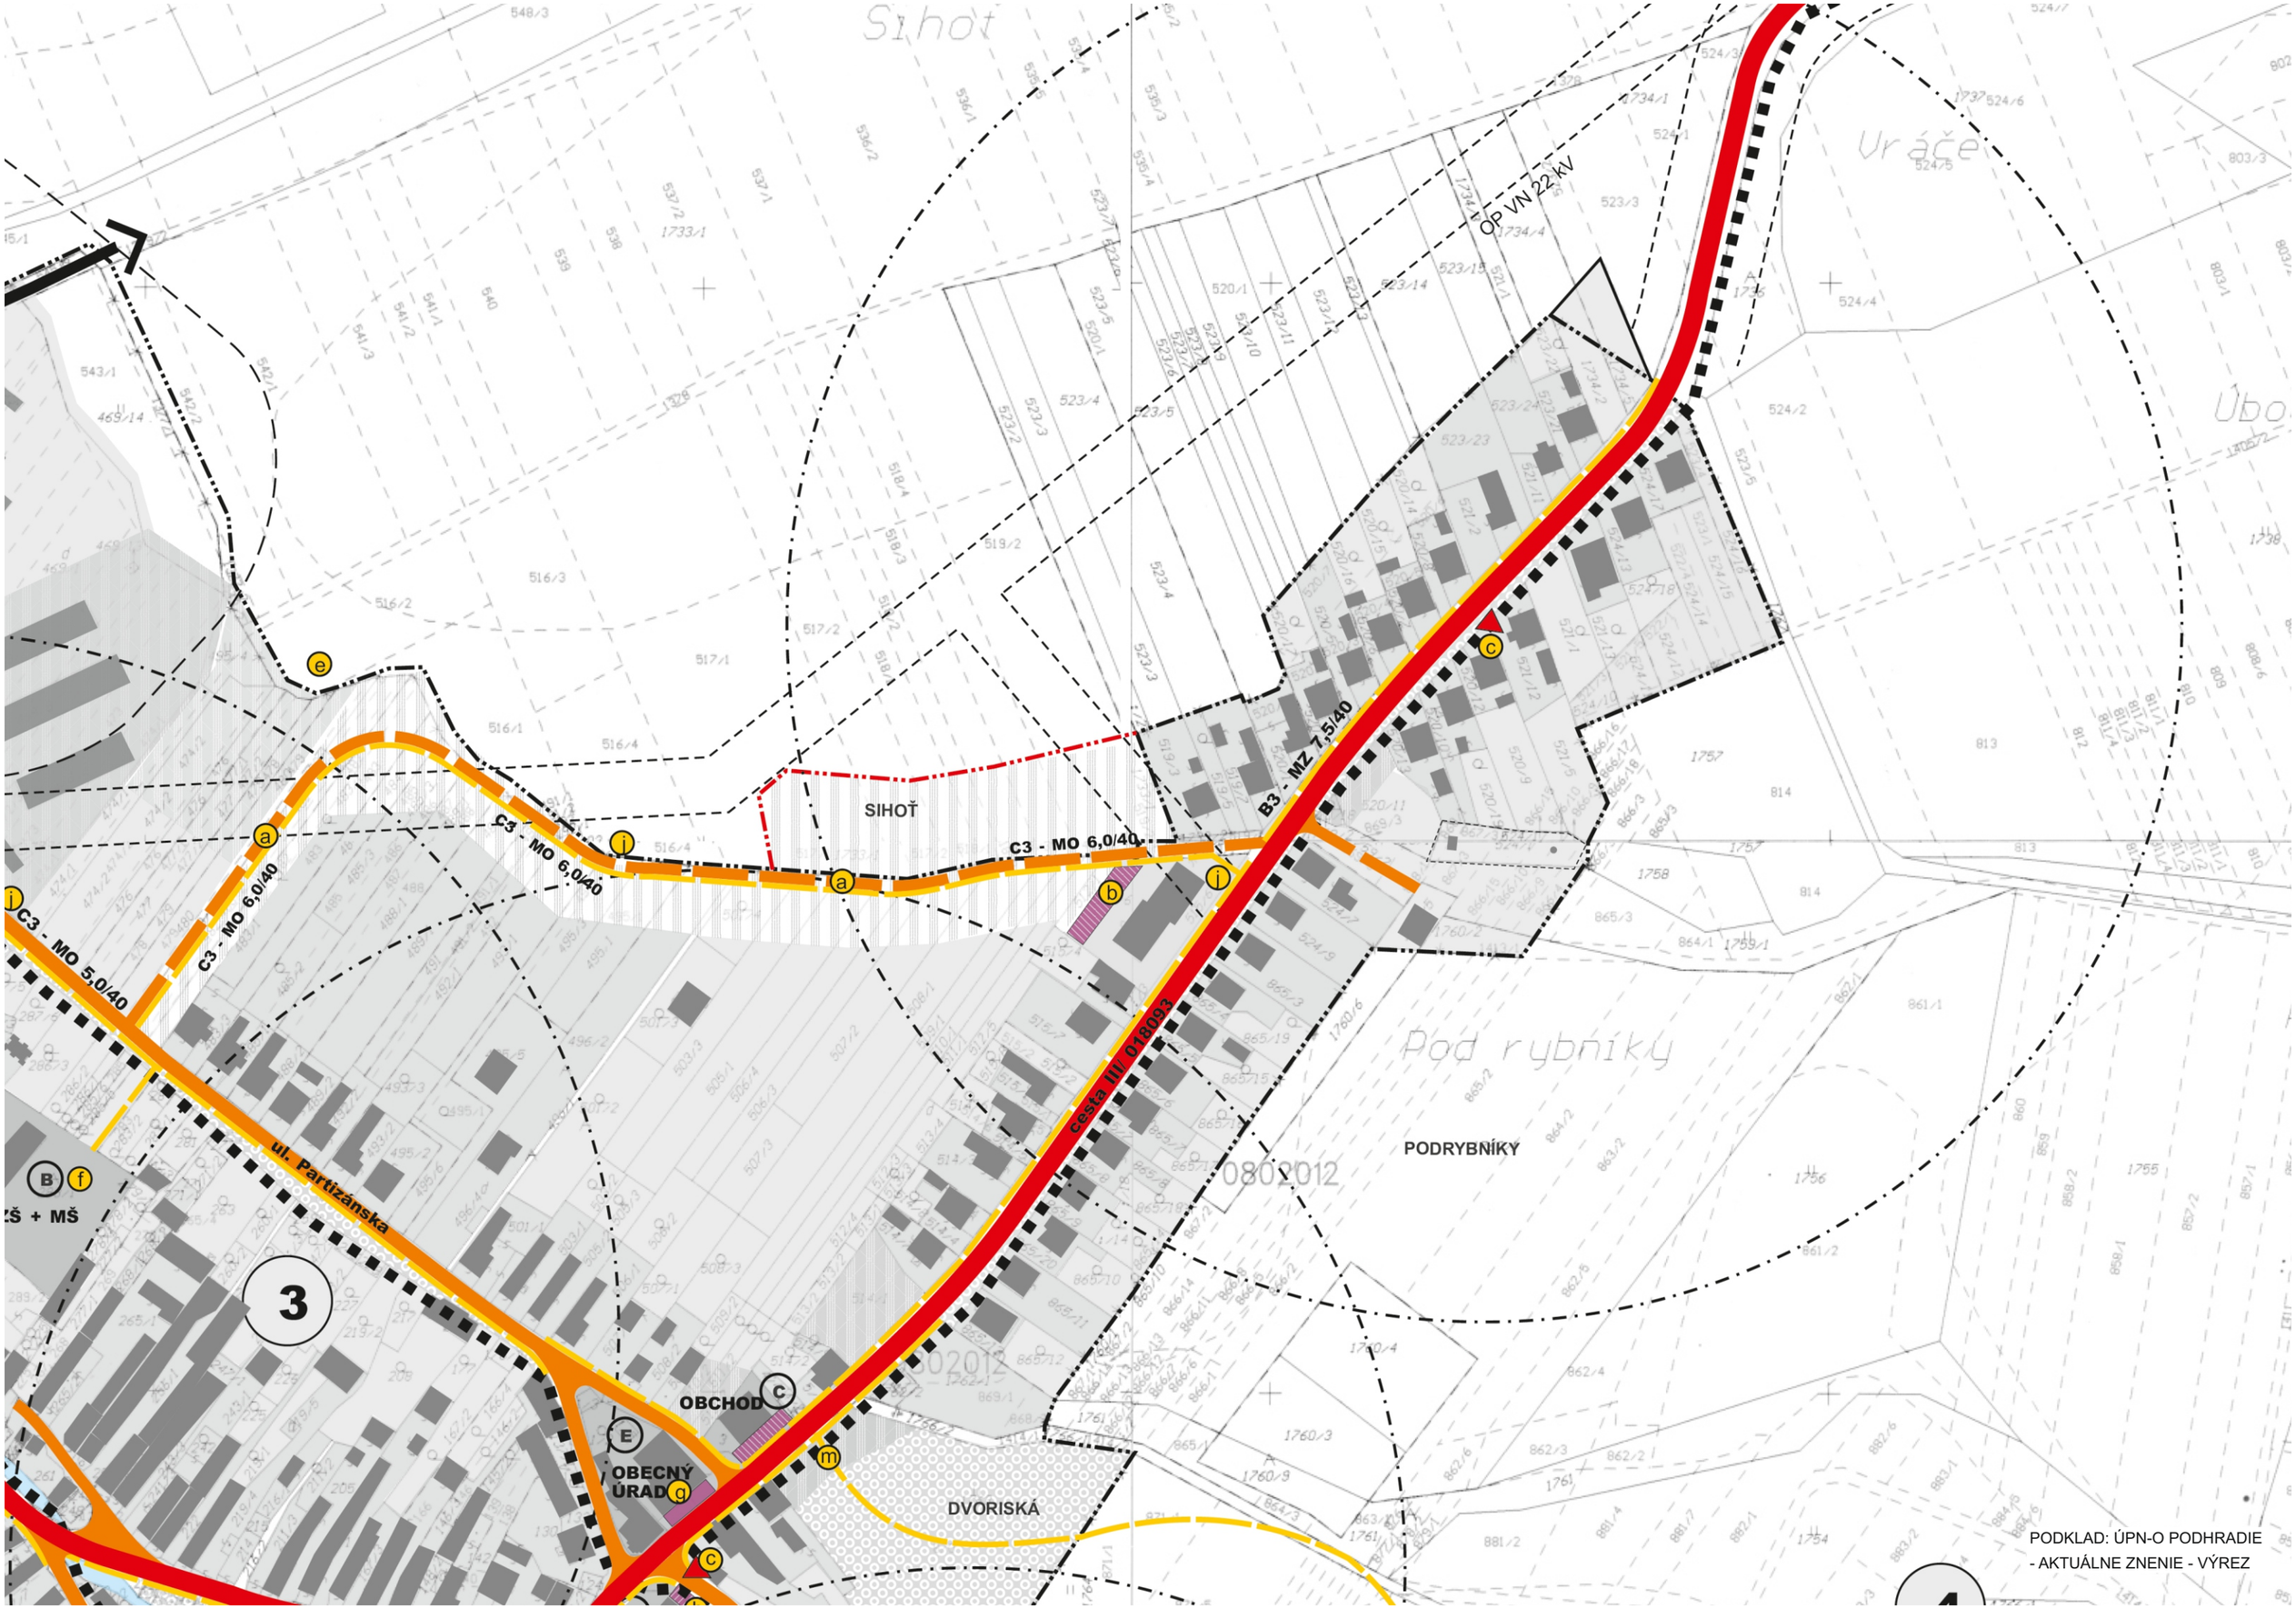

2
0887545
OP objektov živočíšnej výroby
smer MARTIN
B3 - MZ 7,5/40
HOSPODÁRSKY DVOR
cesta III/ 018093
C3 - MO 5,0/40
C3 - MOU 4,5/30
DOM SMÚTKU
A
OP cintorína - 50 m
OP VN 22 kV
ul. Mierová
C3 - MO 6,0/40
SIHOŤ
ÚK
PODKLAD: ÚPN-O PODHRADIE
- AKTUÁLNE ZNENIE - VÝREZ


Sihot
Vráče
Úbo
OP VN 22 kV
B3 - MZ 7,5/40
C3 - MO 6,0/40
C3 - MO 6,0/40
C3 - MO 6,0/40
C3 - MO 5,0/40
cesta III/ 018093
ul. Partizánska
SIHOŤ
PODRYBNÍKY
Pod rybníky
OBCHOD
OBECNÝ ÚRAD
DVORISKÁ
ZŠ + MŠ
3
0802012
PODKLAD: ÚPN-O PODHRADIE
- AKTUÁLNE ZNENIE - VÝREZ

ÚZEMNÝ PLÁN OBCE
PODHRADIE

LEGENDA

STAV | NÁVRH | VÝHĽAD

- HRANICA KATASTRA
- HRANICA ZASTAVANÉHO ÚZEMIA OBCE K 1.1.1990
- HRANICA SKUTOČNE ZASTAVANÉHO ÚZEMIA OBCE
- HRANICE A ČÍSLA URBANISTICKÝCH OKRSKOV
- ZASTAVANÉ ÚZEMIE
- ZBERNÉ KOMUNIKÁCIE FUNKČNEJ TRIEDY B3
- B1-MZ 8,0/60 — OZNAČENIE FUNKCIE A KATEGÓRIE KOMUNIKÁCIE
- OBSLUŽNÉ KOMUNIKÁCIE FUNKČNEJ TRIEDY C2, C3
- KOMUNIKÁCIE ÚČELOVÉ FUNKČNEJ TRIEDY C3
- ÚČELOVÁ KOMUNIKÁCIA
- ZASTÁVKA SAD
- IZOCHRÓMY ČASOVEJ DOSTUPNOSTI
- ZÁHRADY / SÚKROMNÁ ZELEŇ
- VYHRADENÁ ZELEŇ - CINTORÍNY
- VEREJNÁ ZELEŇ
- PLOCHY ORNEJ PODY, TRVALÉ TRÁVNATÉ PORASTY
- VODNÉ TOKY A PLOCHY + SPRIEVODNÁ ZELEŇ TOKOV
- PARKOVACIE PLOCHY
- OCHRANNÉ PÁSMA VŠETKÝCH DRUHOV
  VVN 400 kV vzduch-25m, VN 22 kV vzduch-10m, trafostanica 10m
  cintorín-50m
- REGULATÍVY ÚZEMNÉHO ROZVOJA
- PEŠIE KOMUNIKÁCIE / ZJAZDNÉ CHODNÍKY
- CYKLISTICKÉ KOMUNIKÁCIE / CYKLOTRASY
- NÁSTUP NA TURISTICKÉ A CYKLISTICKÉ TRASY
- ASANÁCIA

REGULATÍVY ÚZEMNÉHO ROZVOJA

IA	RODINNÉ DOMY - IBV
HA	BYTOVÉ DOMY - HBV
OV	OBJEKTY OBČIANSKEJ VYBAVENOSTI
SP	ŠPORTOVÉ PLOCHY
PA	PLOCHY VÝROBY A SLUŽIEB (MALÉ A STREDNÉ AREÁLY)
ZD	ZBERNÝ DVOR
HD	HOSPODÁRSKY DVOR
AG	AGROTURISTICKÝ AREÁL
RC	ZÓNY REKREÁCIE A ŠPORTU
ZV	ZELEŇ VEREJNÁ
ZI	ZELEŇ IZOLAČNÁ
ZC	ZELEŇ CINTORÍNOV
ZM	MOČIARNE SPOLOČENSTVÁ
IP	INTERAKČNÝ PRVOK
LE	LESNÉ SOLOČENSTVÁ
PV	POĽNOHOSPODÁRSKA VÝROBA
BK	BIOKORIDOR
DP	DOPRAVNÉ PLOCHY
ZÚ	ZOSUVNÉ ÚZEMIA
EZ	ENVIRONMENTÁLNA ZÁŤAŽ
TI	TECHNICKÁ INFRAŠTRUKTÚRA
CHA	CHRÁNENÝ AREÁL
GL	GENOFONDOVÁ LOKALITA
AL	ARCHEOLOGICKÁ LOKALITA

LEGENDA - OBJEKTY (stav r.2015)

Ⓐ DOM SMÚTKU Ⓑ ZÁKLADNÁ+MATERSKÁ ŠKOLA Ⓒ OBCHOD Ⓓ POHOSTINSTVO
Ⓔ OBECNÝ ÚRAD Ⓕ URBÁRSKY DOM Ⓖ MLYN - ZAUJÍMAVÝ OBJEKT Ⓗ HRÁDOK
Ⓘ OBJEKT OV (bývalý OÚ) Ⓙ ZVONICA

VEREJNOPROSPEŠNÉ STAVBY GRAFICKY VYJADRITEĽNÉ

ⓐ NOVONAVRHOVANÉ KOMUNIKÁCIE, REKONŠTRUKCIA EXISTUJÚCICH ⓑ OBJEKTY STATICKEJ DOPRAVY
ⓒ ZASTÁVKY HROMADNEJ DOPRAVY ⓓ ŠPORTOVÉ A ODDYCHOVÉ PLOCHY ⓔ ZACHYTÁVACIA NÁDRŽ
ⓕ AREÁL ZŠ A MŠ ⓖ BUDOVA OÚ ⓗ DOM SOCIÁLNEJ STAROSTLIVOSTI ⓘ CINTORÍN, DOM SMÚTKU
ⓙ TRAFOSTANICA ⓚ PREKLÁDKA VN 22 kV ⓛ ZBERNÝ DVOR, OBECNÉ KOMPOSTOVISKO
ⓜ TRHOVISKO ⓝ ZVONICA

OSTATNÉ VEREJNOPROSPEŠNÉ STAVBY

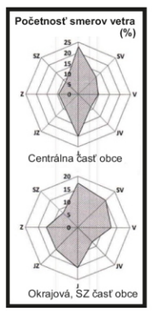
VÝSTAVBA A REKONŠTRUKCIA EXISTUJÚCICH A NAVRHOVANÝCH MOSTNÝCH OBJEKTOV, CYKLISTICKÉ KOMUNIKÁCIE, CYKLISTICKÉ TRASY, VÝSTAVBA A REKONŠTRUKCIA NAVRHOVANÝCH CHODNÍKOV PRE PEŠÍCH, DOBUDOVANIE PEŠIEHO CHODNÍKA VEDĽA CESTY III/06553, PLOCHY S VÝSADBOU VEREJNEJ ZELENE, STAVBY PRE VEREJNÉ ZÁSOBOVANIE ELEKTRICKOU ENERGIOU, PITNOU VODOU, STAVBY PRE ODVÁDZANIE SPLAŠKOVÝCH VOD, STAVBY PRE TELEKOMUNIKAČNÉ SLUŽBY

ASANÁCIE

ⓐ HOSPODÁRSKY OBJEKT

PODKLAD: ÚPN-O PODHRADIE
- AKTUÁLNE ZNENIE - VÝREZ

Ing. arch. Eleonóra HEJZLAROVÁ autorizovaný architekt 1629 AA



SPRACOVATEĽ	**Ing.arch. Eleonóra Hejzlarová, autorizovaný architekt SKA, 1629 AA** P.V. Rovnianka 12/41, 036 01 Martin, tel.043/4278 425, e-mail:norika.hejzlarova@gmail.com		
OBSTARÁVATEĽ	**Obec Podhradie** v zastúpení:Ing.arch.Denisa Valášková, OSO na obstarávanie ÚPP a ÚPD		
RIEŠENIE VEREJNÉHO DOPRAVNÉHO VYBAVENIA UZEMIA		Číslo výkresu **4**	Číslo paré
HL.RIEŠITEĽ	**p. Mária Vančová** **Ing.arch. Zuzana Mendelová**	Dátum 04/2016	Mierka 1 : 2 000